



INQUADRAMENTO URBANISTICO


TAV. 1 - VINCOLI ALLA PIANIFICAZIONE
 Art. 39 Aree di ricarica degli Acquiferi
 Art. 43 Vulnerabilità intrinseca degli acquiferi

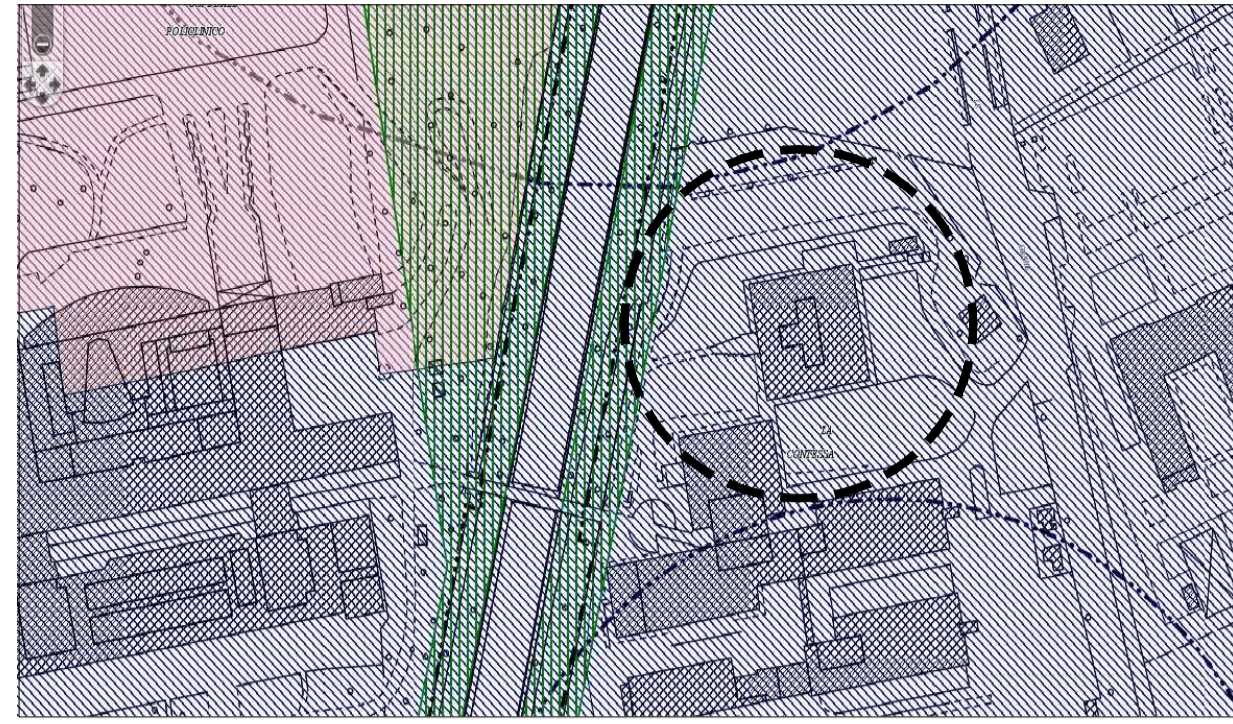

TAV. 2.1 - PAESAGGIO - TUTELA DEL PAESAGGIO
 ELEMENTI DI NATURA STORICA itinerario della cintura dei forti - Art. 57, 91, 92

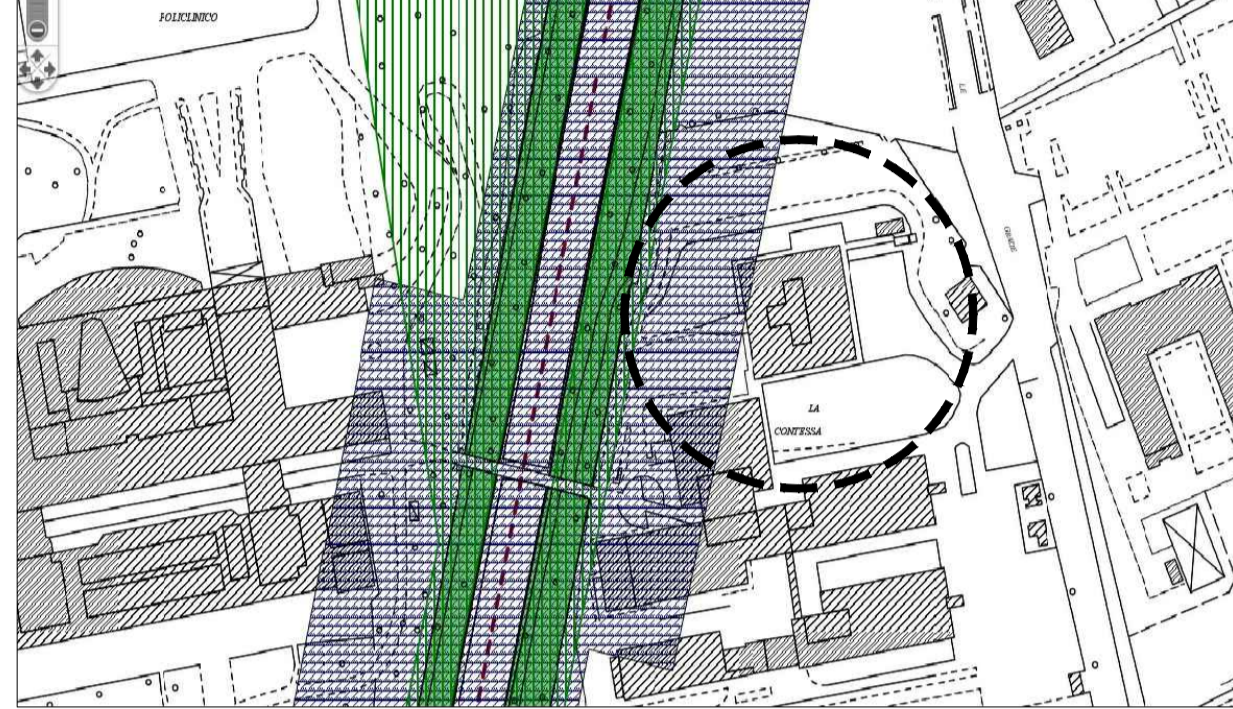

TAV. 2.2 - IL PAESAGGIO - UNITA' DI PAESAGGIO
 Art. 57 Unità 2 - Ambito Pianiziale dell'Acquifero Indifferenziato (Pianura aperta)

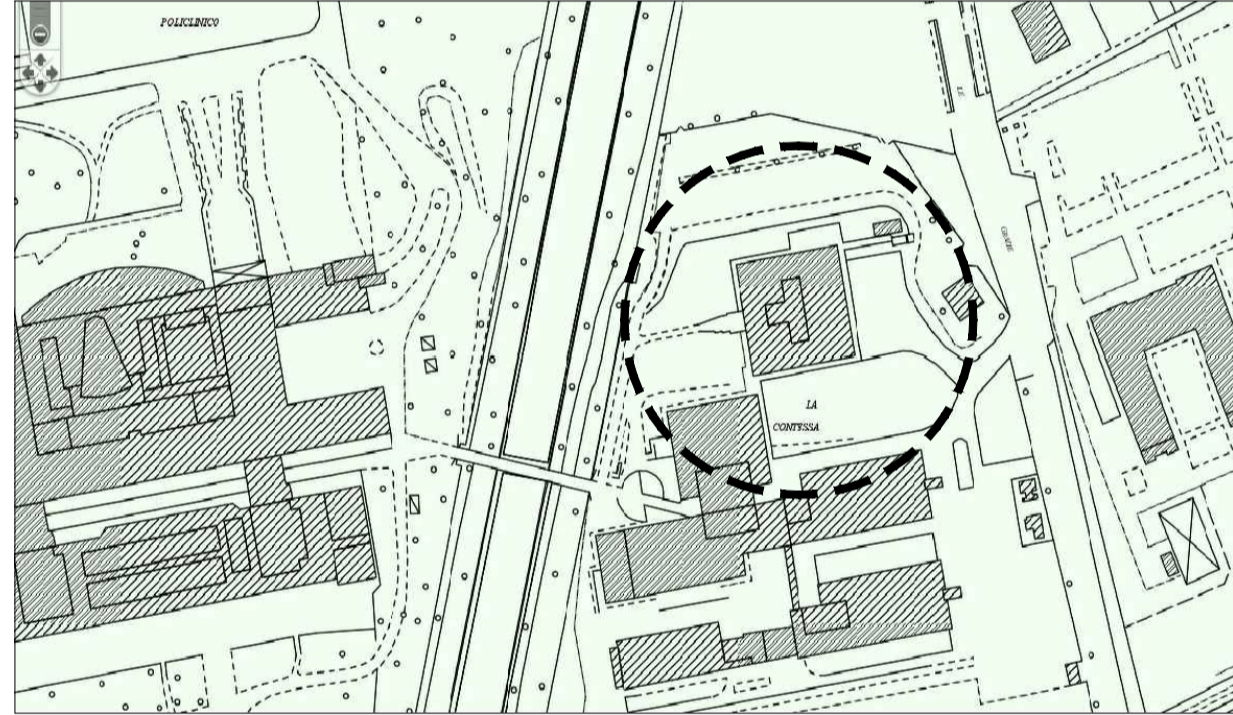


TAV. 4 - REGOLATIVO - TAV. 5 OPERATIVO
 ZONA "F" - Aree per Istruzione (Art. 122 Lettera I) - 6 Università



CARTA DELLA COMPATIBILITÀ GEOLOGICA
 Area idonea




ORTOFOTO
 scala 1:500

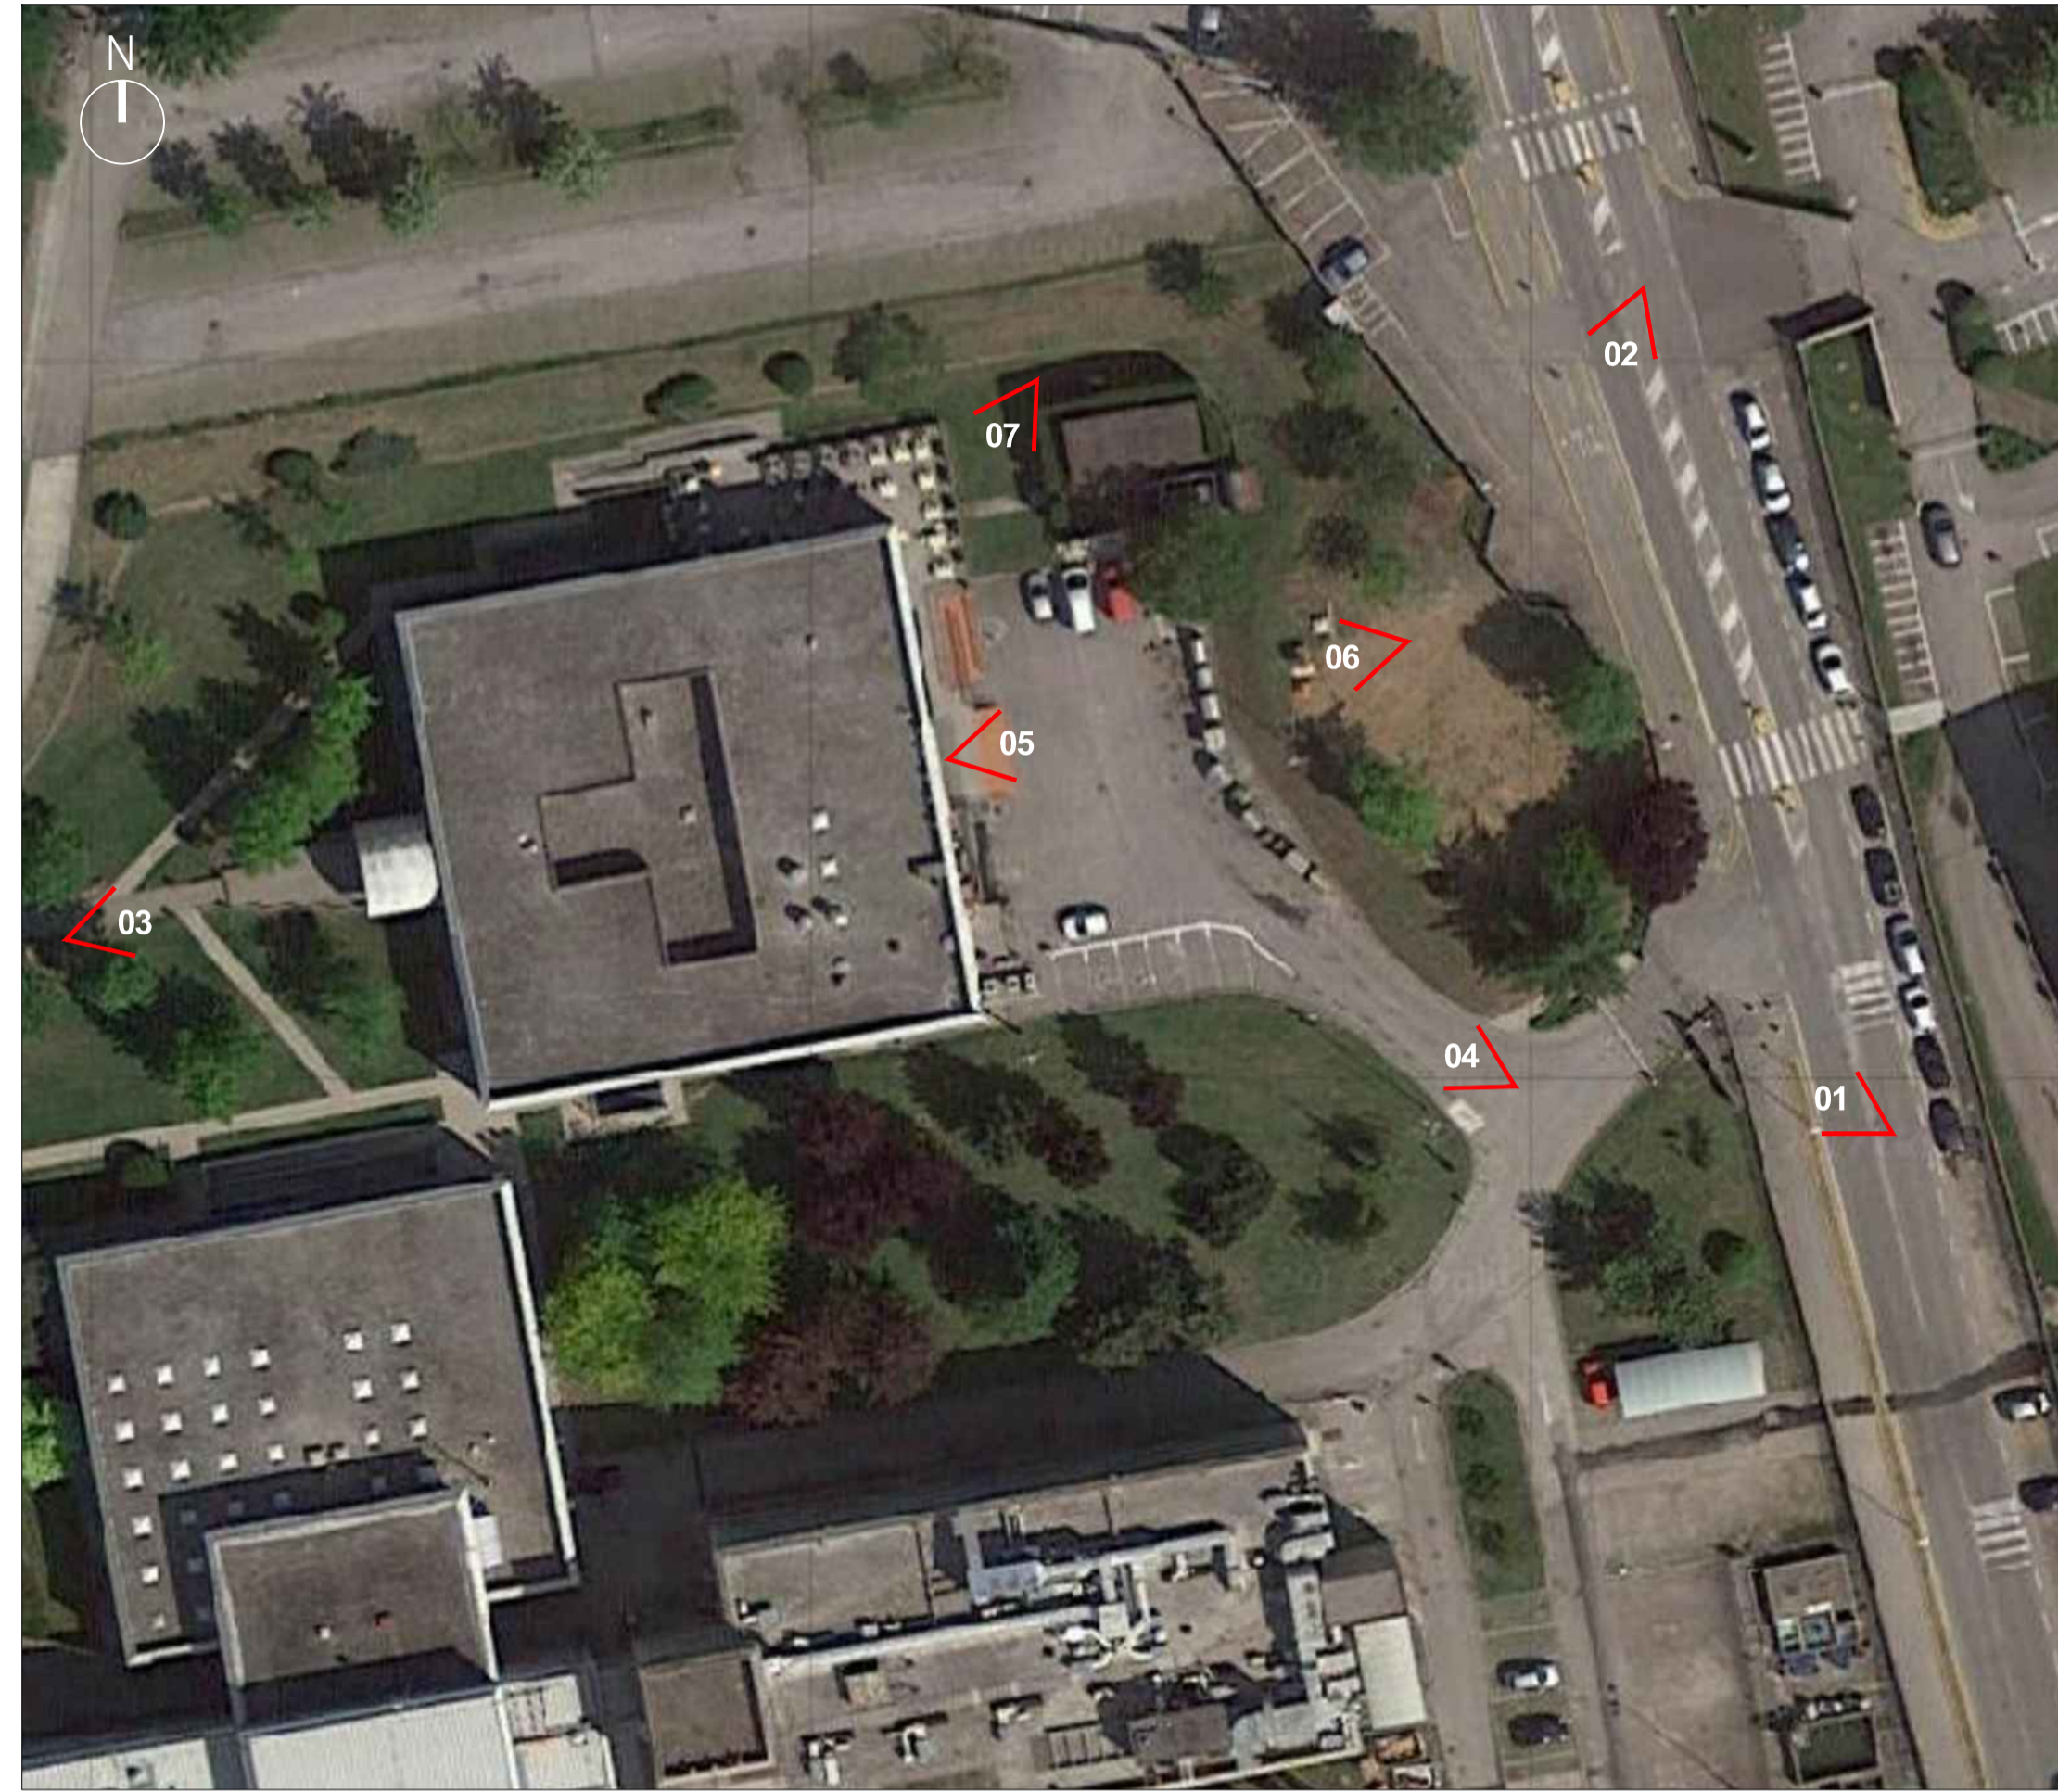

MAPPA CATASTALE - foglio 369 mappali 220, 437, 1309, 1310, 1311
 scala 1:500

Edificio oggetto d' intervento

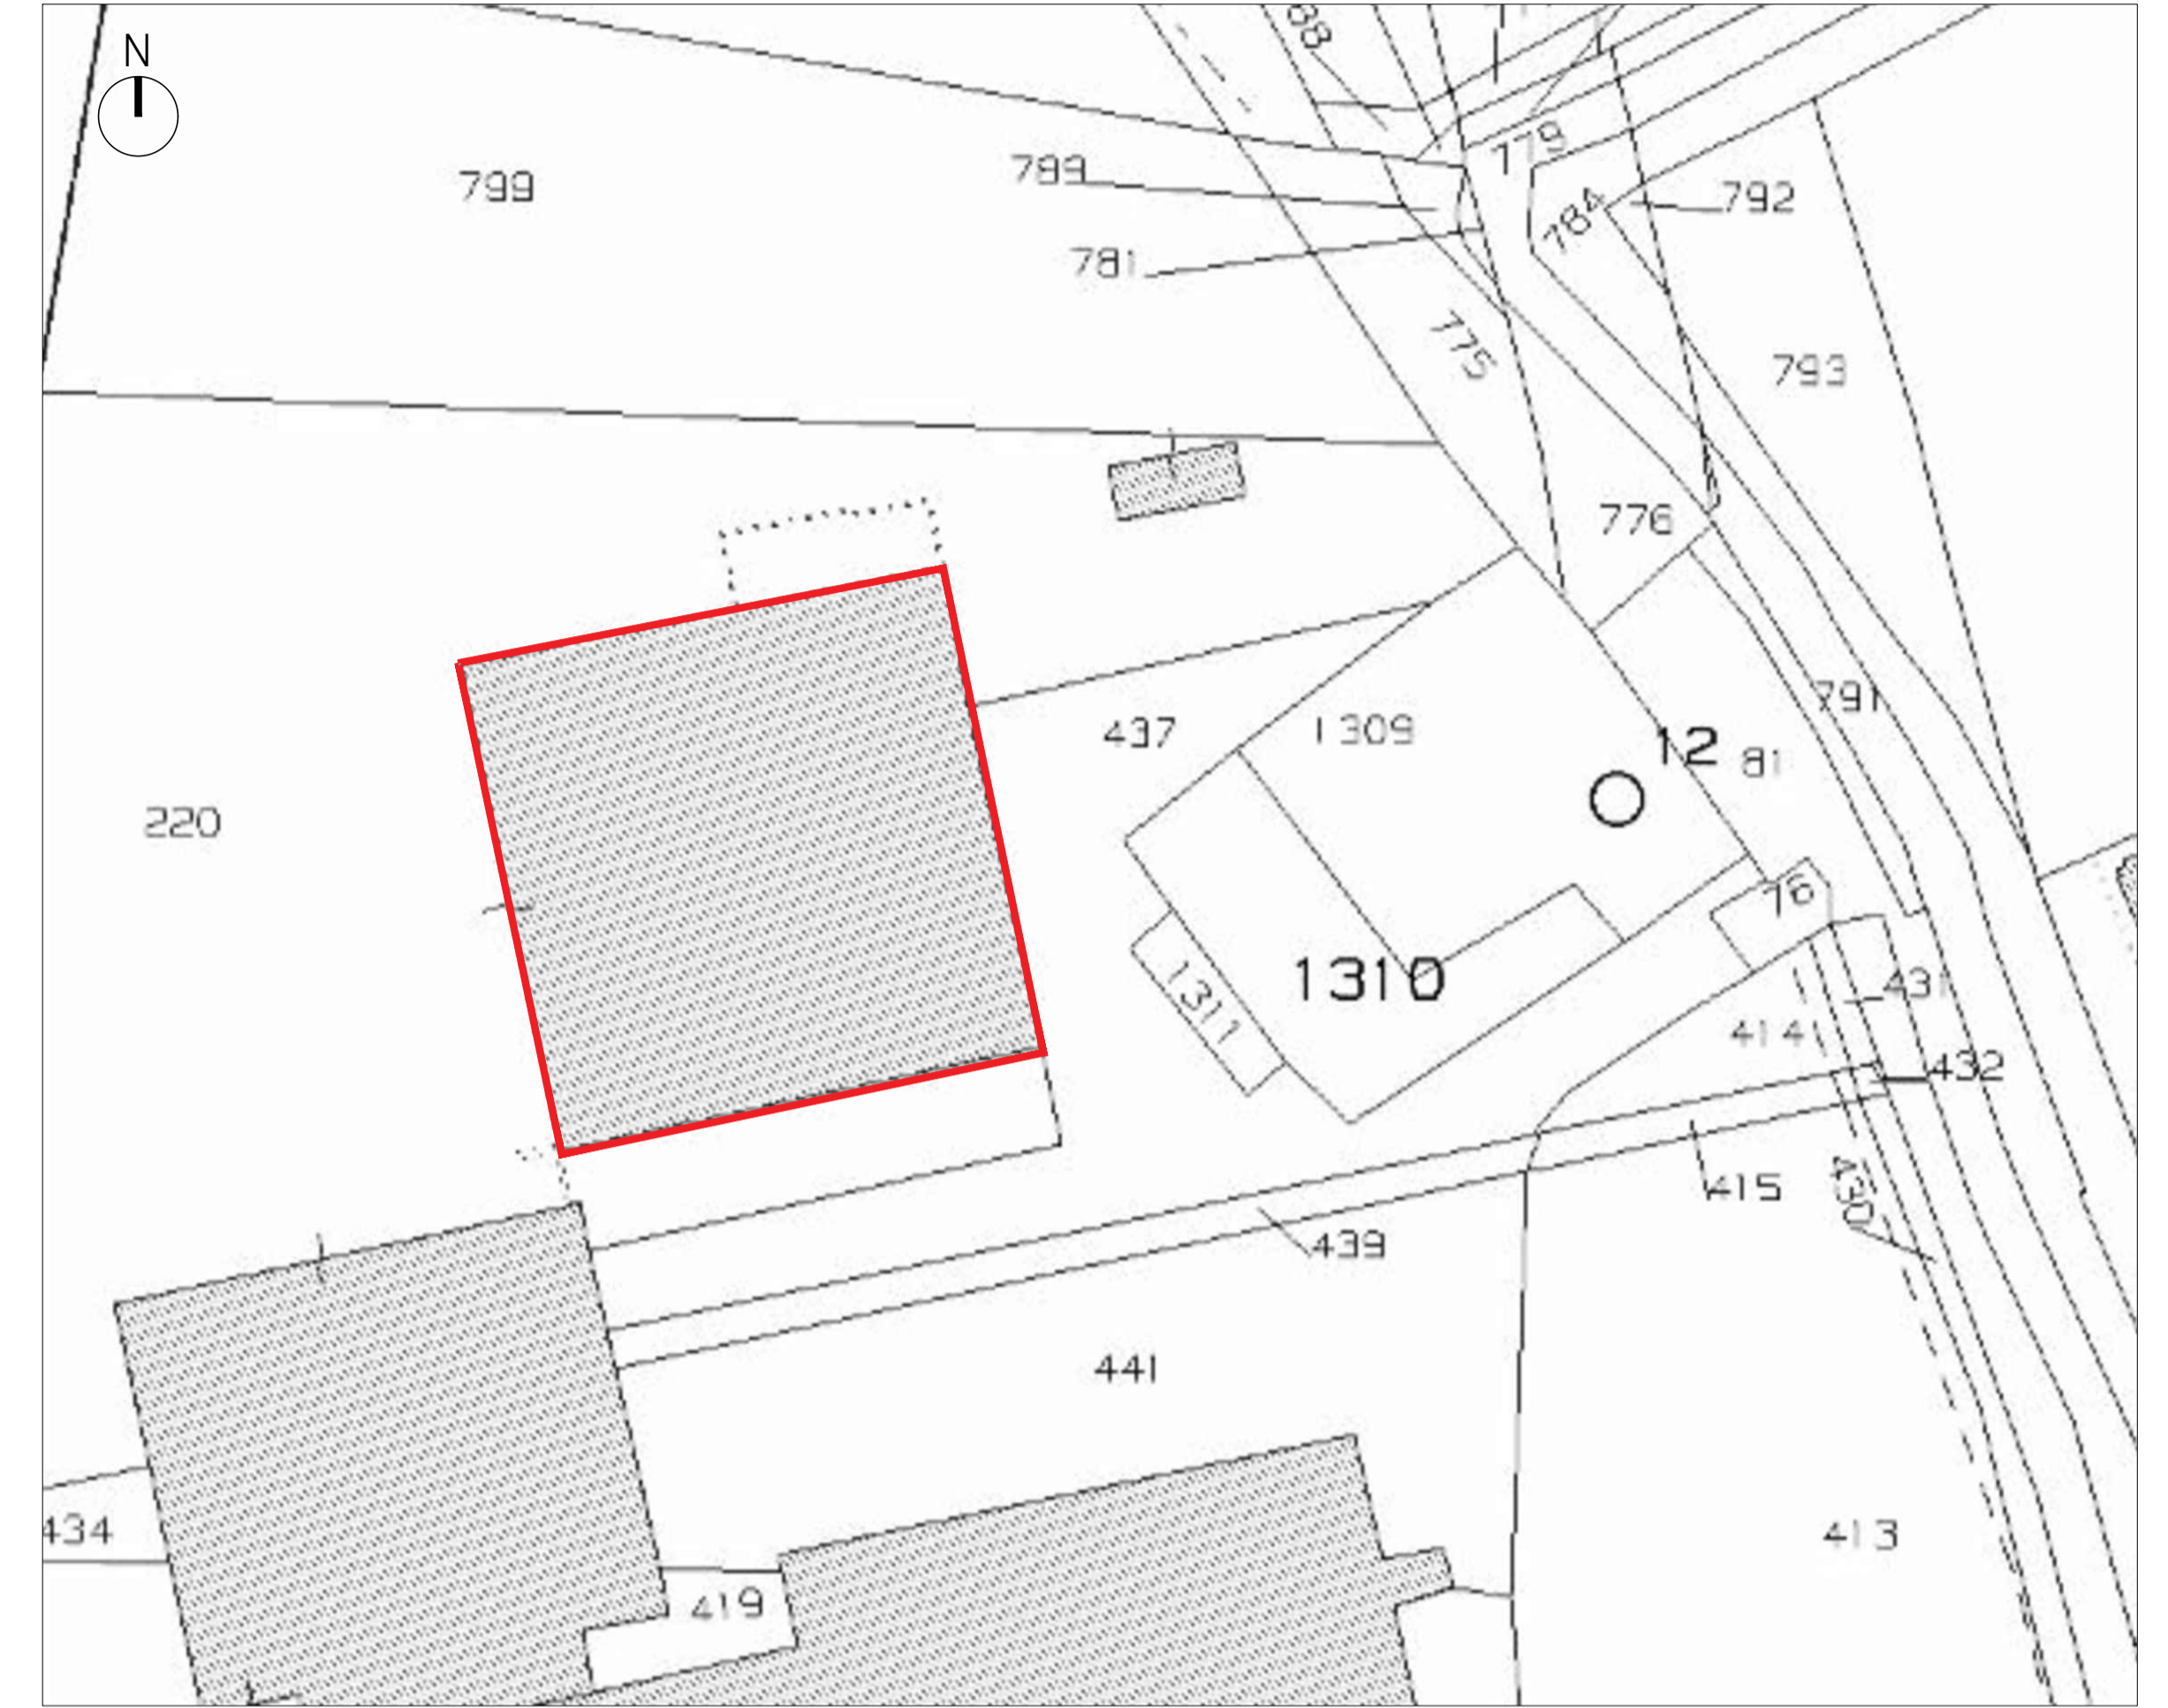

INQUADRAMENTO FOTOGRAFICO ANTE OPERAM



00	EMMISSIONE	21/12/2018	FP	LB
Rev	Subject	Date	Drawn	Checked
Client				
ESU VERONA				
Project				
LAVORI PER IL RIPRISTINO DELLA MENSA LE GRAZIE				
Location				
MENZA LE GRAZIE (Borgo Roma), via Le Grazie, 8 - Verona				
STUDIO BOCCUNI				
leading engineering service				
www.studioboccuni.com - info@studioboccuni.com				
Via L. Pirandello 9 - 37138 - Vr Italy +39 045 567 028				
Category		Scale		
ARCHITECTURE E LAYOUT		Varie		
Title				
INQUADRAMENTO GENERALE				
Aut/License nr.		Comm	Status	
TBD		156 ESUGR	DEF. / ESEC.	
File name				Num
406_D_PA_001_progetto definitivo-esecutivo_aggiornamento				406
17.05.18.dwg				