


Foro di aereazione 70 x 70
 Foro di aereazione 70 x 70

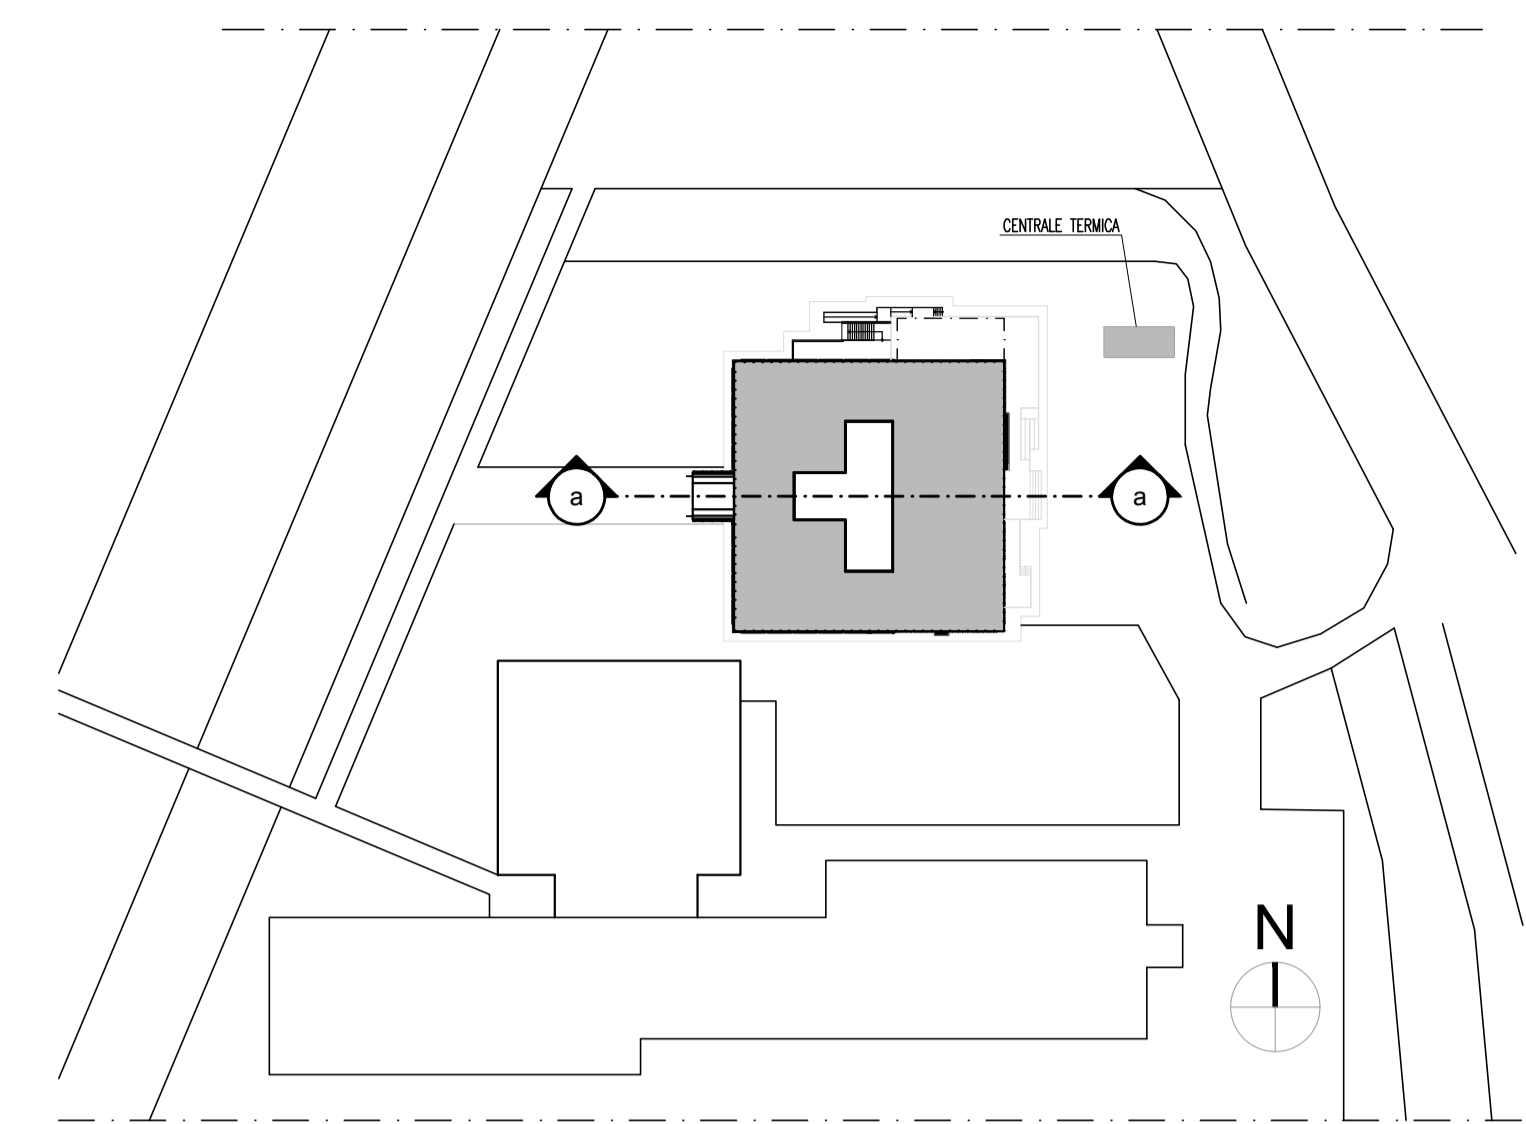

LEGENDA INTERVENTI COSTRUZIONI

INTERVENTI LOCALIZZATI DI RIPRISTINO SOLAIO AMMALORATO

00 EMISSIONE 03/06/2019 MN LB
 Riv. Subject Date Drawn Checked

Client
ESU VERONA
 Project
LAVORI PER IL RIPRISTINO DELLA MENSA LE GRAZIE
 Location
VERONA

STUDIO BOCCUNI
 leading engineering service
 www.studioboccuni.com - info@studioboccuni.com
 Via L. Pirandello 9 - 37138 - Vr Italy +39 045 567 028

Category Scale
ARCHITECTURE E LAYOUT 1:100
 Title
PIANO INTERRATO INTERVENTI DI RIPRISTINO SOLAIO

Aut/License nr. Comm Status
TBD 156ESUGR DEFINITIVO
 File name Num
 20190229_156_ESUGR_PROGETTO ARCHITETTONICO.dwg **411**