


PLANIMETRIA GENERALE scala 1:1000

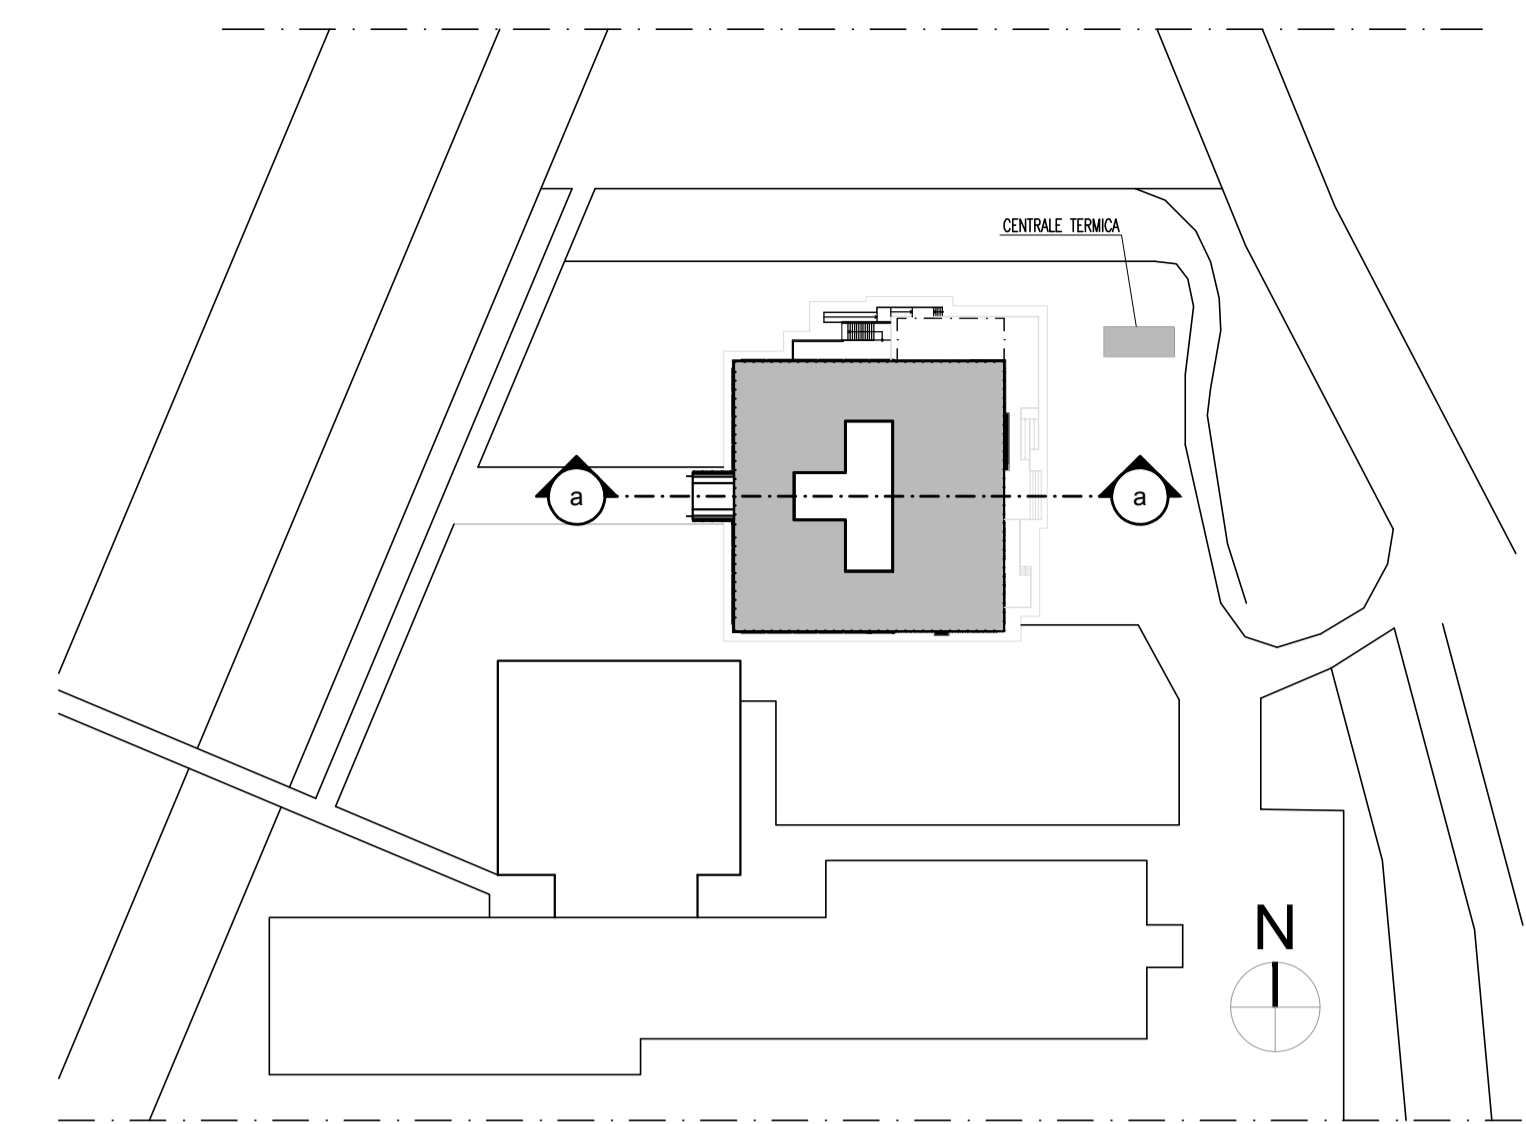

LEGENDA INTERVENTI DEMOLIZIONI

- DEMOLIZIONE CONTROSOFFITTO
- DEMOLIZIONE DI RIVESTIMENTO CERAMICO
- DEMOLIZIONE DI PAVIMENTO CALDO RESILIENTE
- DEMOLIZIONE DI MASSETTO, GRIGLIE, SCARICHI E PAVIMENTO CALDO RESILIENTE
- DEMOLIZIONE DI MASSETTO, GRIGLIE, SCARICHI E PAVIMENTO FREDDO
- DEMOLIZIONE DI PORZIONE DI PARETE REI 120

00	EMISSIONE	09/05/2019	MN	LB
Riv.	Subject	Date	Drawn	Checked

Client
ESU VERONA

Project
LAVORI PER IL RIPRISTINO DELLA MENSA LE GRAZIE

Location
VERONA

STUDIO BOCCUNI
leading engineering service
www.studioboccuni.com - info@studioboccuni.com
Via L. Prandello 9 - 37138 - Vr Italy +39 045 567 028

Category ARCHITECTURE E LAYOUT
Scale 1:100

Title
PIANO RIALZATO
DEMOLIZIONI

Aut/License nr.	Comm	Status
TBD	156ESUGR	DEFINITIVO
File name		Num
20190529_156_ESUGR_PROGETTO ARCHITETTONICO.dwg		410

Nota: Il presente documento è riservato ai clienti e non può essere ristampato, copiato, distribuito o utilizzato in alcun modo senza permesso scritto dallo Studio Bocconi. Il presente documento è riservato ai clienti e non può essere ristampato, copiato, distribuito o utilizzato in alcun modo senza permesso scritto dallo Studio Bocconi.