


PLANIMETRIA GENERALE scala 1:1000

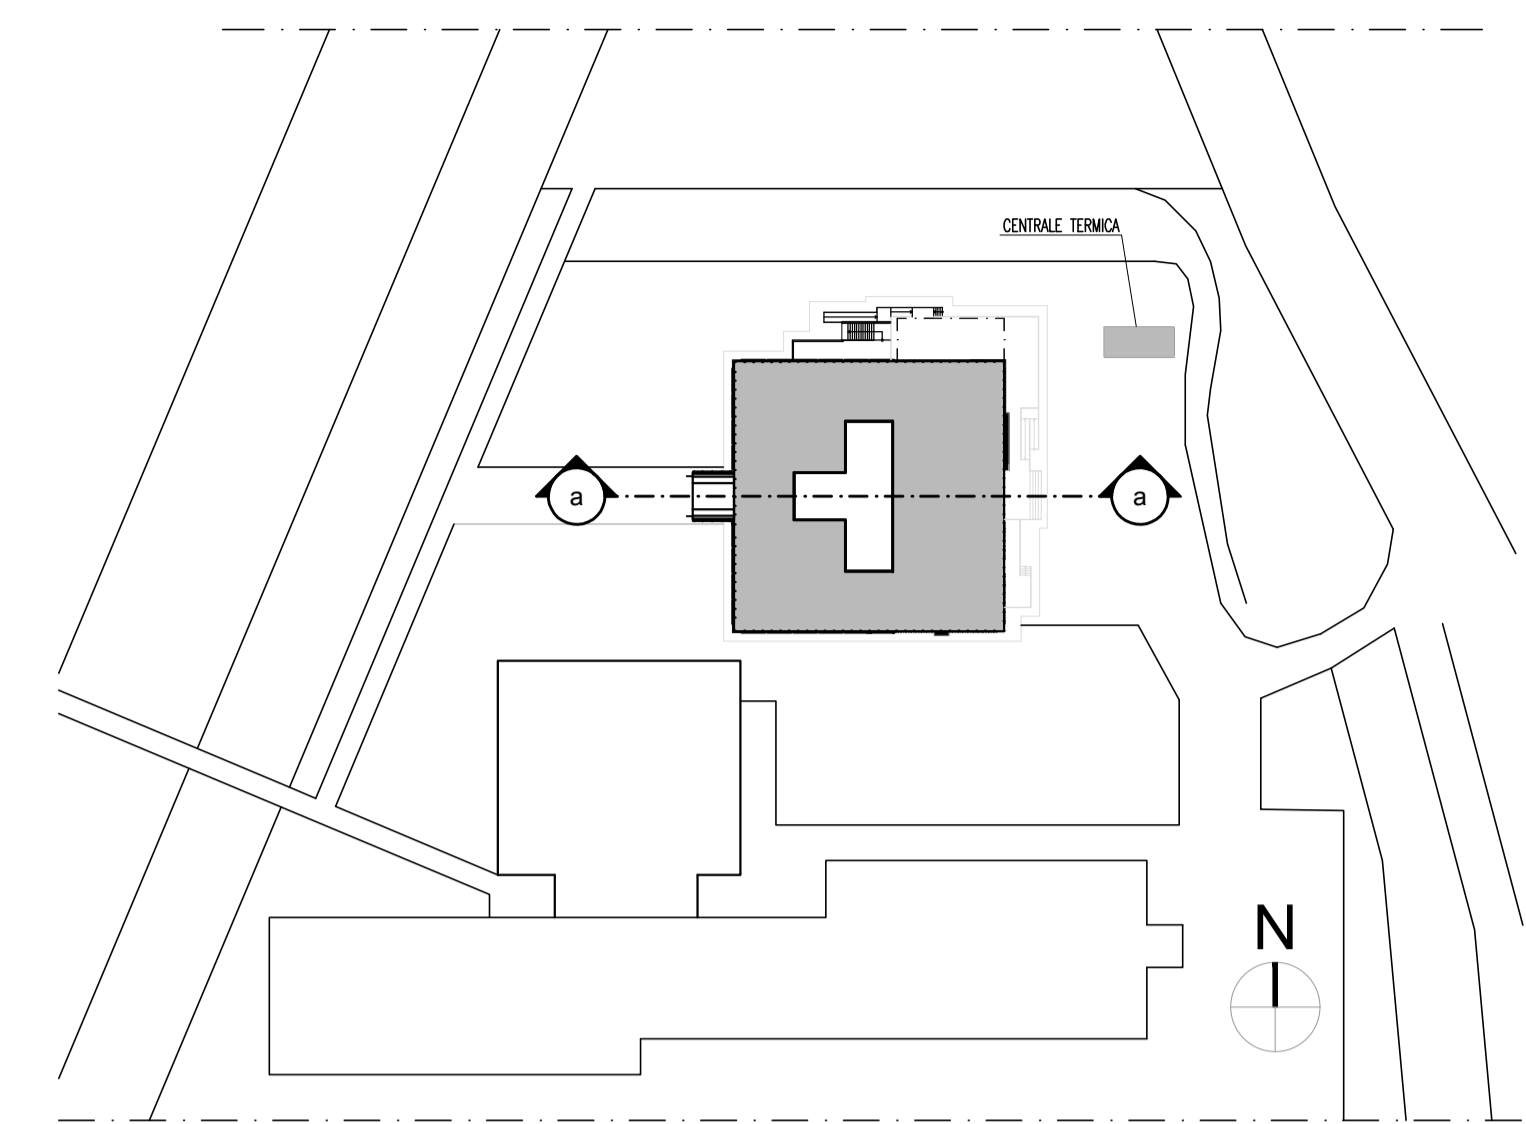

00	EMISSIONE	09/05/2019	MN	LB
Rev.	Subject	Date	Drawn	Checked
<b>Client</b>				
ESU VERONA				
<b>Project</b>				
LAVORI PER IL RIPRISTINO DELLA MENSA LE GRAZIE				
<b>Location</b>				
VERONA				
<b>STUDIO BOCCUNI</b>				
leading engineering service				
www.studioboccuni.com - info@studioboccuni.com				
Via L. Pirandello 9 - 37138 - Vr Italy +39 045 567 028				
<b>Category</b>			<b>Scale</b>	
ARCHITECTURE E LAYOUT			1:100	
<b>Title</b>				
PIANO RIALZATO				
STATO DI FATTO				
<b>Aut/License nr.</b>	<b>Comm</b>	<b>Status</b>		
TBD	156ESUGR	DEFINITIVO		
<b>File name</b>	<b>Num</b>			
20190529_156_ESUGR_PROGETTO ARCHITETTONICO.dwg				408

Nota: Il presente documento è riservato ai clienti e non può essere distribuito, copiato, ristampato o utilizzato in qualsiasi modo senza permesso scritto dallo Studio. Il presente documento è riservato ai clienti e non può essere distribuito, copiato, ristampato o utilizzato in qualsiasi modo senza permesso scritto dallo Studio.