LEGENDA

Posizione	Quantità	Descrizione breve	L	P	A
1	1	PELAP.10KG+CILINDRO ABR. 400/3/50-60	440	690	680
2	1	TAVOLO LAV. VERDURE CON ALZATINA, 1600MM	1600	700	1000
3	1	LAVAVERDURE VASCA FISSA CARICO KG 8/30	1200	700	850
4	1	CUTTER MIXER 4.5 LT, MICRODENTATO - VELOCITÀ VARIABILE - 1000W-200-240/1/50-60	256	415	482
5	1	TAVOLO ARMADIATO CON ALZATINA DA 2000MM	2000	700	1000
6	1	TAGLIAVERDURE 1 VEL - 500W- 380-440/3/50-60	252	500	515
7	1	FRIGO DIG. 1430 LT 2 PORTE -2/+10°C	1441	835	2050
8	1	TRITACARNE BOCCA INOX 22 - GRUPPO MACINAZIONE IN ACCIAIO INOX	480	260	530
9	1	TAVOLO REFRIGERATO+ALZATINA 3 VANI	1721	700	950
10	1	AFFETTATRICE VERTICALE - 300 MM - TRASM. CINGHIA	650	630	540
11	1	LAVAT. ARMAD. 1 VASCA (500X500), 700MM	700	700	1000
12	1	LAV.ARM. 2 VASCHE (500X500), 1200MM	1200	700	1000
13	1	CEPPO IN LEGNO 50X70 CM C/SPESSORE 20 CM	500	700	900
14	1	TAVOLO C/ALZATINA, DISASSEMBLATO, 1000MM	900	700	900
15	1	FRIGO DIG. 670 LT 1 PORTA -2/+10°C	710	835	2050
16	3	FRIGO DIG. 1430 LT 2 PORTE -2/+10°C	1441	835	2050
17	1	FREEZER DIG. 1430 LT 2 PORTE -15/-22°C	1441	835	2050
18	1	TAVOLO ARMADIATO DA 2000MM	2000	700	900
19	1	TAVOLO ARMADIATO CON ALZATINA DA 1000MM	1000	700	1000
20	1	PIANO DI COTTURA TOP INDUZIONE 800 MM	800	700	250
21	1	CUOCIPASTA ELETTR. 1 VASCA 24,5 L 400 MM	400	700	850
22	1	CAPPA A PARETE INOX 304 CON FILTRI+LUCI	1600	1100	500
23	1	ELEMENTO NEUTRO TOP FRONTALE CHIUSO 400M	400	700	250
24	1	FRIGO DIG. 670 LT 1 PORTA -2/+10°C	710	835	2050
25	2	TAVOLO ARMADIATO CON ALZATINA DA 1600MM	1600	700	1000
26	1	FRIGO DIG. 670 LT 1 PORTA -2/+10°C	710	835	2050
27	1	TAVOLO ARMADIATO CON ALZATINA DA 1600MM	1600	700	1000
28	1	LAVAT. ARMAD. 1 VASCA (500X500), 700MM	700	700	1000
29	1	CONFEZIONATRICE SOTTOVUOTO - BANCO - BAR. SALD. 310MM 8M3/H	390	502	345
30	1	TAVOLO ARMADIATO CON ALZATINA DA 1400MM	1400	700	1000
31	1	ABBATT/CONGEL X GN1/1-32/28KG-ACTIVE	760	760	1640
32	1	ABBATT/CONG 64/56KG 10GN2/1	1000	1000	1660
33	1	TAVOLO ARMADIATO DA 2000MM	2000	700	900
34	2	FORNO COMBI A GAS20 GN 2/1,EASYSTEAMPLUS	1243	1107	1795
35	1	FORNO COMBI A GAS 10 GN2/1,EASYSTEAMPLUS	1208	1065	1058
36	1	CAPPA PARETE INOX 304+FILTRI+LUCI400X130	4000	1300	500
37	1	TAVOLO ARMADIATO CON ALZATINA DA 1200MM	1200	700	1000
38	1	BRASIERA ELETTRICA CON MESCOLATORE 90 LT	1200	960	1000
39	1	CUOCIPASTA AUTOMATICO A GAS 150+150LT	1600	900	850
40	1	CUOCIPASTA AUTOMATICO A GAS 150 LT	800	900	850
41	1	CAPPA PARETE INOX 304+FILTRI+LUCI400X130	4000	1300	500
42	1	TAVOLO ARMADIATO CON ALZATINA DA 1000MM	1000	700	1000
43	1	LAVAT. ARMAD. 1 VASCA (500X500), 700MM	700	700	1000
44	4	TAVOLO ARMADIATO CON ALZATINA DA 1600MM	1600	700	1000
45	1	CUCINA GAS TOP 6 FUOCHI (GHISA) 1200 MM	1200	900	250
46	1	ELEMENTO TOP NEUTRO 800 MM	800	900	250
47	1	PENTOLA GAS RISC.INDIRETTO 80/100 LT	800	900	850
48	1	FRY TOP GAS LISCIA+RIGATA INCLIN. 800 MM	800	900	250
49	1	FRIGGIT.GAS 23+23LT-2 VASCHE+4X1/2 CESTI	800	900	850
50	1	ELEMENTO TOP NEUTRO 400 MM	400	900	250
51	1	BRASIERA GAS FONDO DUOMAT, 80 LT	800	900	850
52	1	CUCINA GAS TOP 4 FUOCHI (GHISA) 800 MM	800	900	250
53	1	CAPPA CENTR.INOX 304+FILTRI+LUCI 240X260	2400	2600	500
54	1	CAPPA CENTR.INOX 304+FILTRI+LUCI 200X260	2000	2600	500
55	1	TAVOLO DISASSEMBLATO, 2000MM	2000	700	900
56	1	LAVAT. PENTOLE 1 VASCA, 1400MM	1400	700	900
57	1	LAVAOGGETTI EL.+POMPA SC.+DET, 1550 MM	1552	900	1791
58	1	TAVOLO DI SBARAZZO, CONNESSIONE LATERALE, CARICO SINISTRA VS DESTRA, 1000X715 MM	1000	715	1551
59	1	RULLIERA A RULLI CORTI, VASCA E PARASPRUZZI, 1000 MM	1000	735	1213
60	1	TAVOLO DI RACCORDO+PIANO INCLINATO DA INSTAL.TRA LA CESTOTRASCINATO E TAVOLO PRELAVAGGIO O DI CARICO/SCARICO O RULLIERA	346	620	910
61	1	LS CESTO TRAS.200C/H,ELET.S>D,POMPA CAL	2940	895	2100
62	1	CURVA DI SCARICO 90 GRADI AZIONATA DA LAVASTOVIGLIE, MOVIMENTO ORARIO	850	850	910
63	1	RULLIERA FISSA A RULLI CORTI CON ELEMENTO CHIUSURA, 2200 MM	2200	620	910
64	1	ARMADIO STOV(H=2000)+PORTE SCORR. 2000MM	2000	700	2000
65	1	SISTEMA DI LAVAGGIO A PARETE C/ PISTOLA	270	70	380
66	1	AFFETTATRICE A GRAV.350MM TRASM.CINGHIA	695	560	520
67	1	SC.LINEARI ALLUM.RIP.POLYETH-475X1569MM	1569	475	1700
68	1	SC.LINEARI ALLUM.RIP.POLYETH-475X1216MM	1216	475	1700
69	1	SC.LINEARI ALLUM.RIP.POLYETH-475X1872MM	1872	475	1700
70	1	ELEMENTO TOP NEUTRO 800 MM	800	900	250
A	2	GRIGLIATO+-SIFONE LATER.-ORIZZ.400X2300	400	2300	200
B	3	GRIGLIATO+-SIFONE CENTR.-ORIZZ.400X950	400	950	200
C	4	GRIGLIATO+-SIFONE CENTR.-ORIZZ.400X1850	400	1850	200
D	2	GRIGLIATO+-SIFONE CENTR.-VERTIC.400X1850	400	2050	180
E	6	PILETTA+GRIGLIATO-SIFONE ORIZZON.300X300	300	300	200

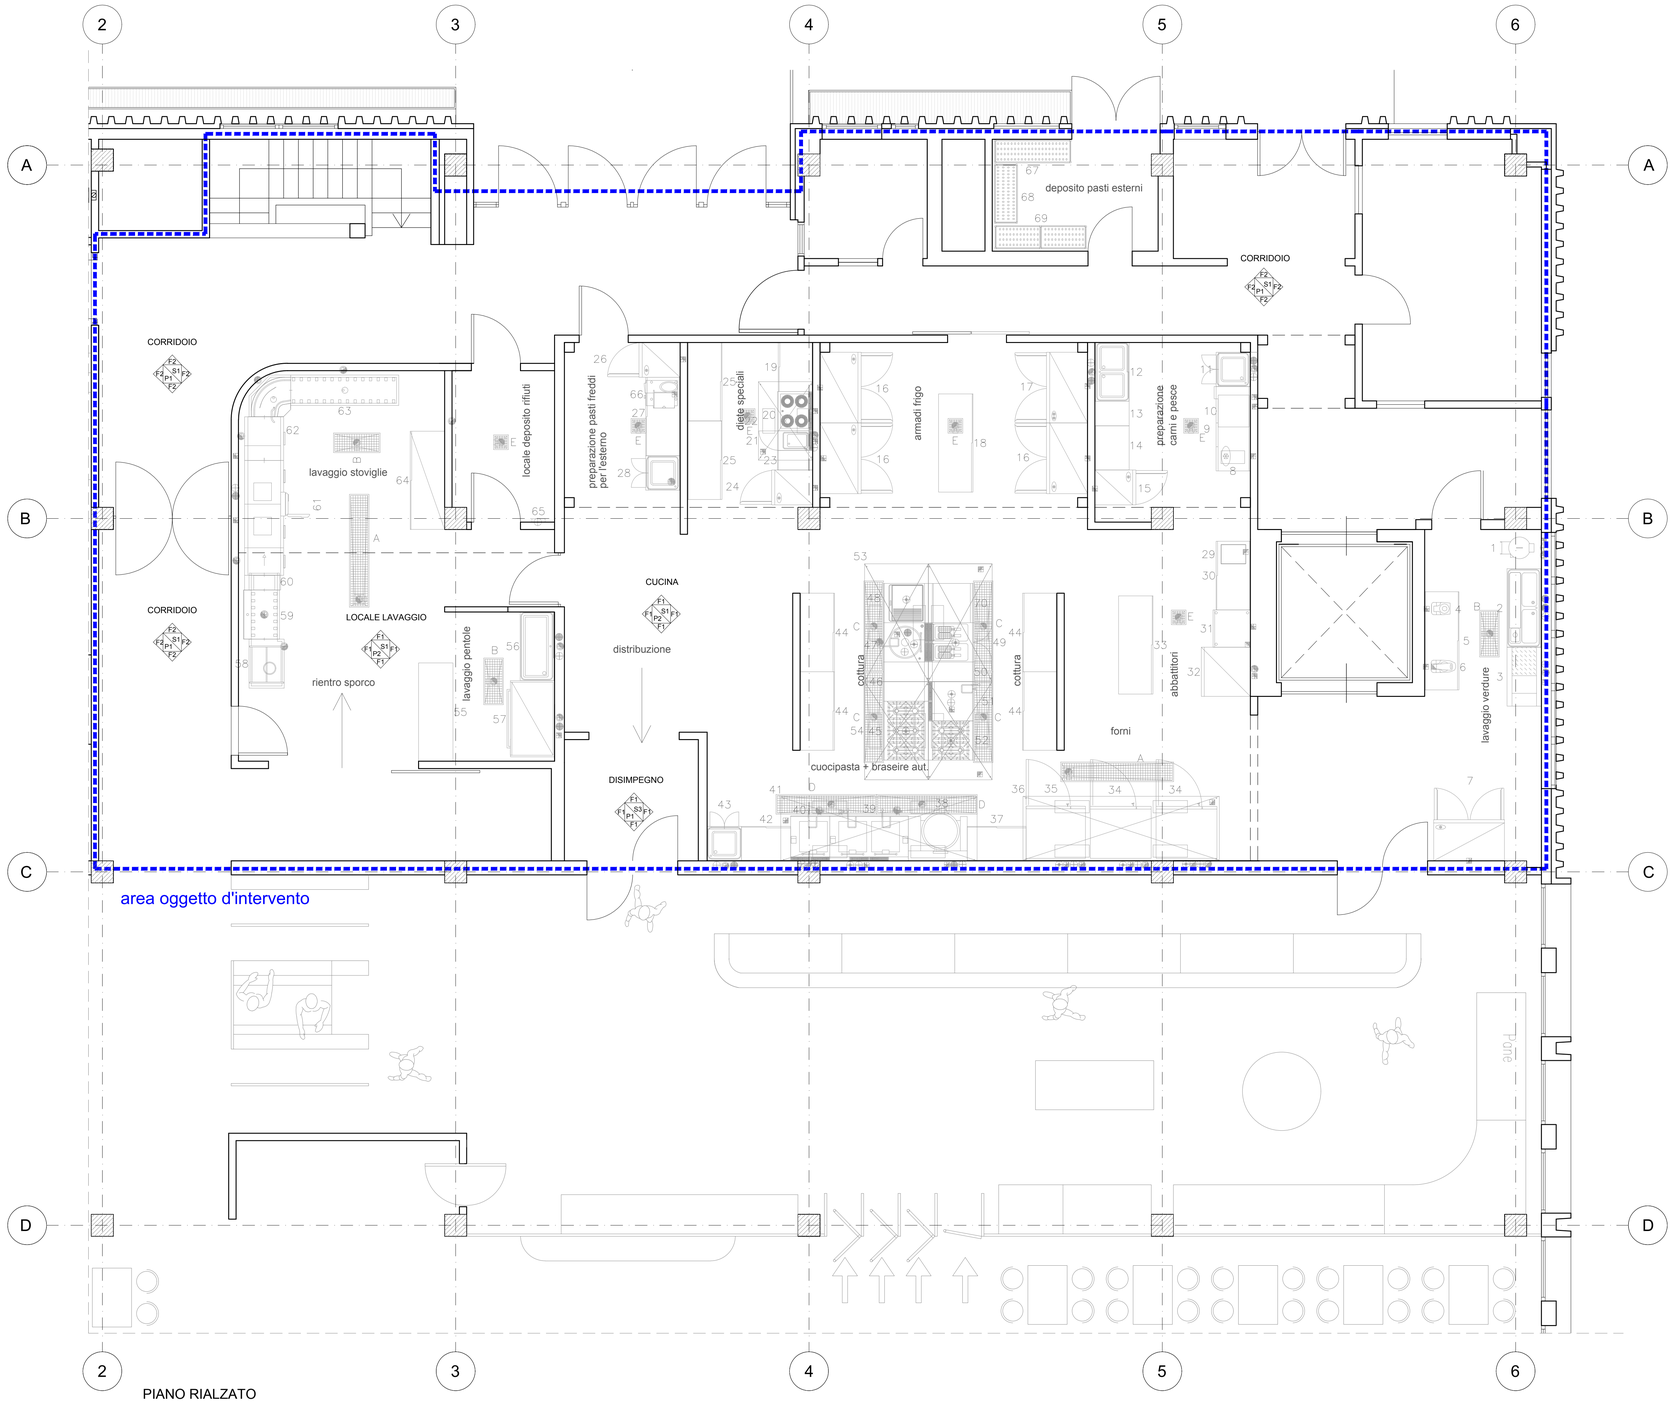

PIANO RIALZATO

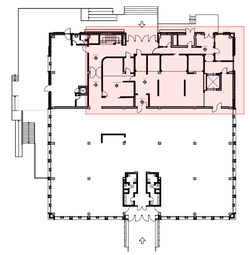

KEYPLAN PLANIMETRIA PIANO RIALZATO

LEGENDA

FINITURA MURALE
SOFFITTO
PAVIMENTO

FINITURA MURALE:
- F1 PIASTRELLE IN GRES
- F2 INTONACO TINTEGGIATO
- F3 TINTEGGIATURA
- F4 IMPERMEABILIZZAZIONE

SOFFITTO:
- S1 CONTROSOFFITTO A QUADROTTE 60x60
- S2 CONTROSOFFITTO LISCIO
- S3 CONTROSOFFITTO METALLICO GRIGLIATO
- S4 CONTROSOFFITTO METALLICO LISCIO
- S5 INTONACO TINTEGGIATO

PAVIMENTO:
- P1 PIASTRELLE IN GRES
- P2 PIASTRELLE IN GRES (R11)
- P3 CALCESTRUZZO ELICOTTERATO
- P4 IMPERMEABILIZZAZIONE

Rev	Subject	Date	Drawn	Checked
01	REVISIONE	03/06/2019	MN	LB
00	EMISSIONE	09/05/2019	MN	LB

"Ai sensi of the decreto-legislativo 7 marzo 2005 n. 82 (Codice dell'amministrazione digitale) e successive modifiche, questo provvedimento, scritto e informato digitalmente, sarà valido e rilevante ai fini di legge. Ogni copia, anche parziale, sarà considerata copia informatica di documento digitale, ai sensi dell'art. 23 del Codice, e sarà valida e rilevante ai fini di legge se conforme all'originale digitale da cui è stata tratta, secondo le regole tecniche di cui all'art. 71 del Codice. Ogni copia, anche parziale, sarà considerata documento informatico, ai sensi dell'art. 20 del Codice, e sarà valida e rilevante ai fini di legge se conforme al documento informatico