


PLANIMETRIA GENERALE scala 1:1000

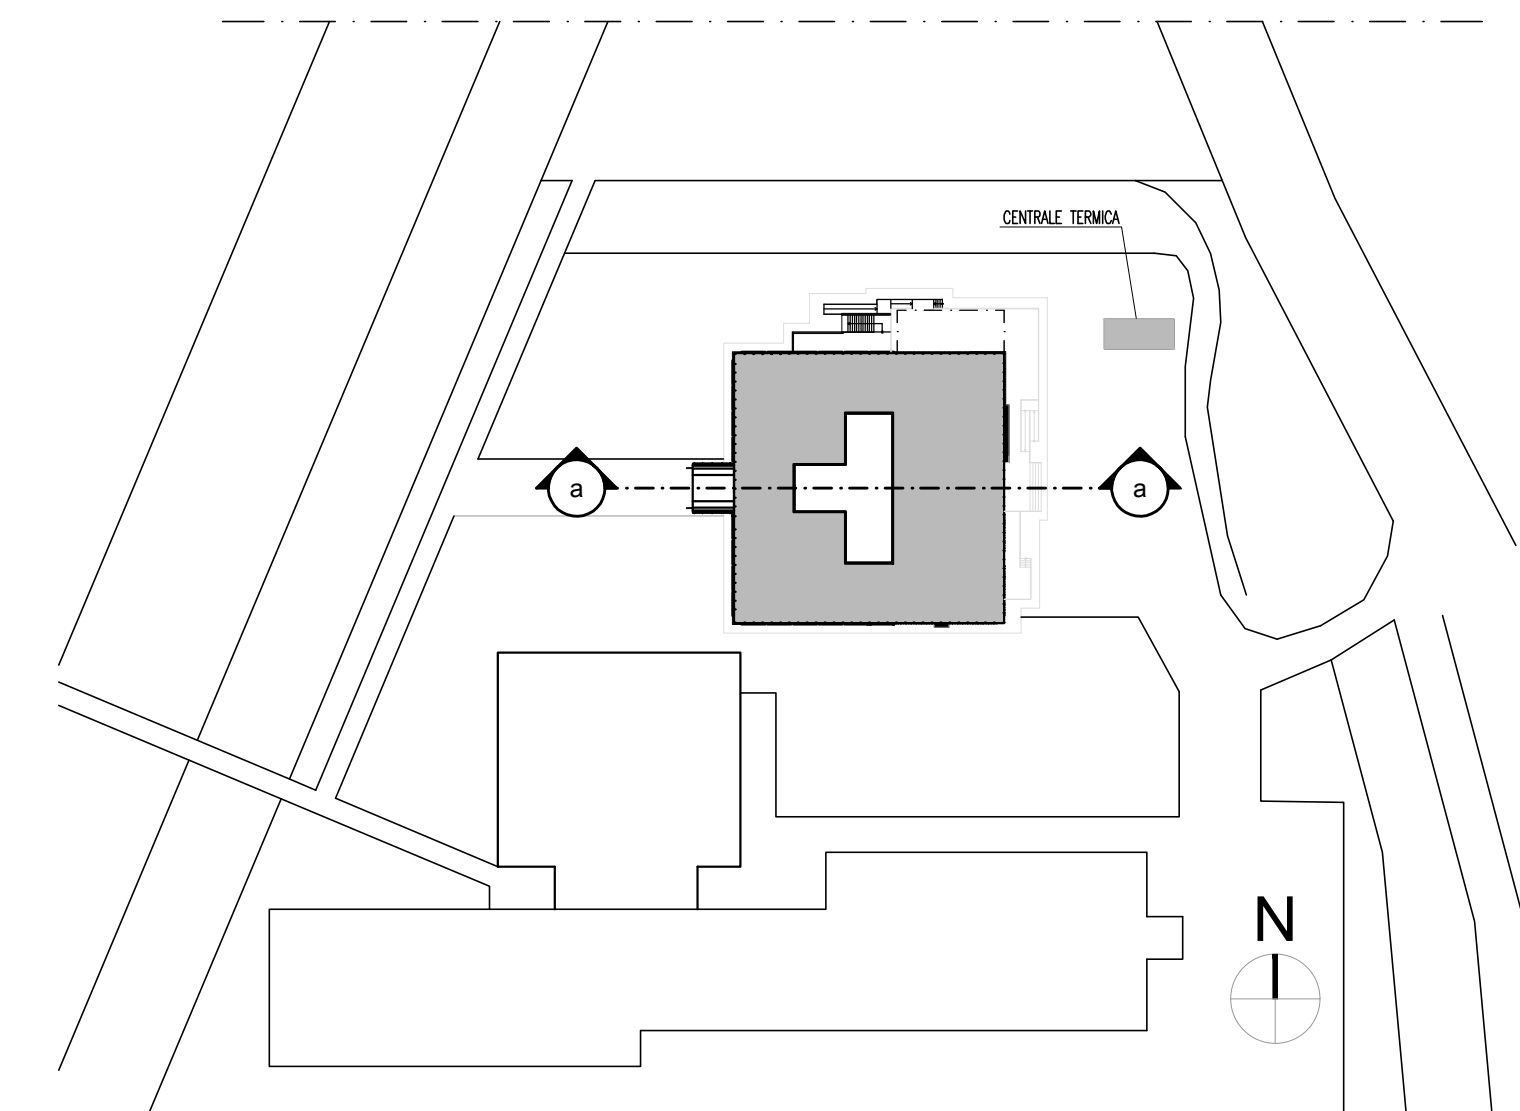

LEGENDA INTERVENTI COSTRUZIONI

- REALIZZAZIONE CONTROSOFFITTO
- REALIZZAZIONE RIVESTIMENTO CERAMICO
- REALIZZAZIONE MASSETTO, GRIGLIE, SCARICHI E PAVIMENTO IN GRES R11
- REALIZZAZIONE PAVIMENTO IN GRES
- REALIZZAZIONE PARETE IN CARTONGESSO
- INSTALLAZIONE PORTE
- REALIZZAZIONE STRUTTURA IN ACCIAIO PER SOPPALCO TECNICO

00	EMISSIONE	03/06/2019	MN	LB
Riv.	Subject	Date	Drawn	Checked

Client
ESU VERONA

Project
LAVORI PER IL RIPRISTINO DELLA MENSA LE GRAZIE

Location
VERONA

STUDIO BOCCHINI
 leading engineering service
 www.studiobocchini.com - info@studiobocchini.com
 Via L. Pirandello 9 - 37138 - Vr Italy +39 045 567 028

Category ARCHITECTURE E LAYOUT
Scale 1:100

Title
PIANO RIALZATO COSTRUZIONI

Aut/License nr.	Comm	Status
TBD	156ESUGR	DEFINITIVO
File name		Num
20190529_156_ESUGR_PROGETTO ARCHITETTONICO.dwg		412

PIANO RIALZATO