
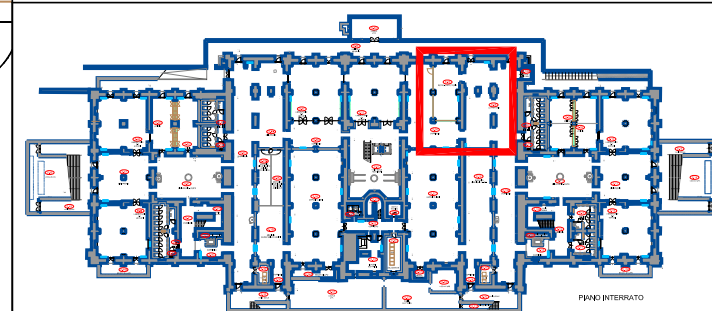


PIANO INTERRATO - SCALA 1:100

LOCALE UTA

LEGENDA

 SPAZI INDIVIDUATI

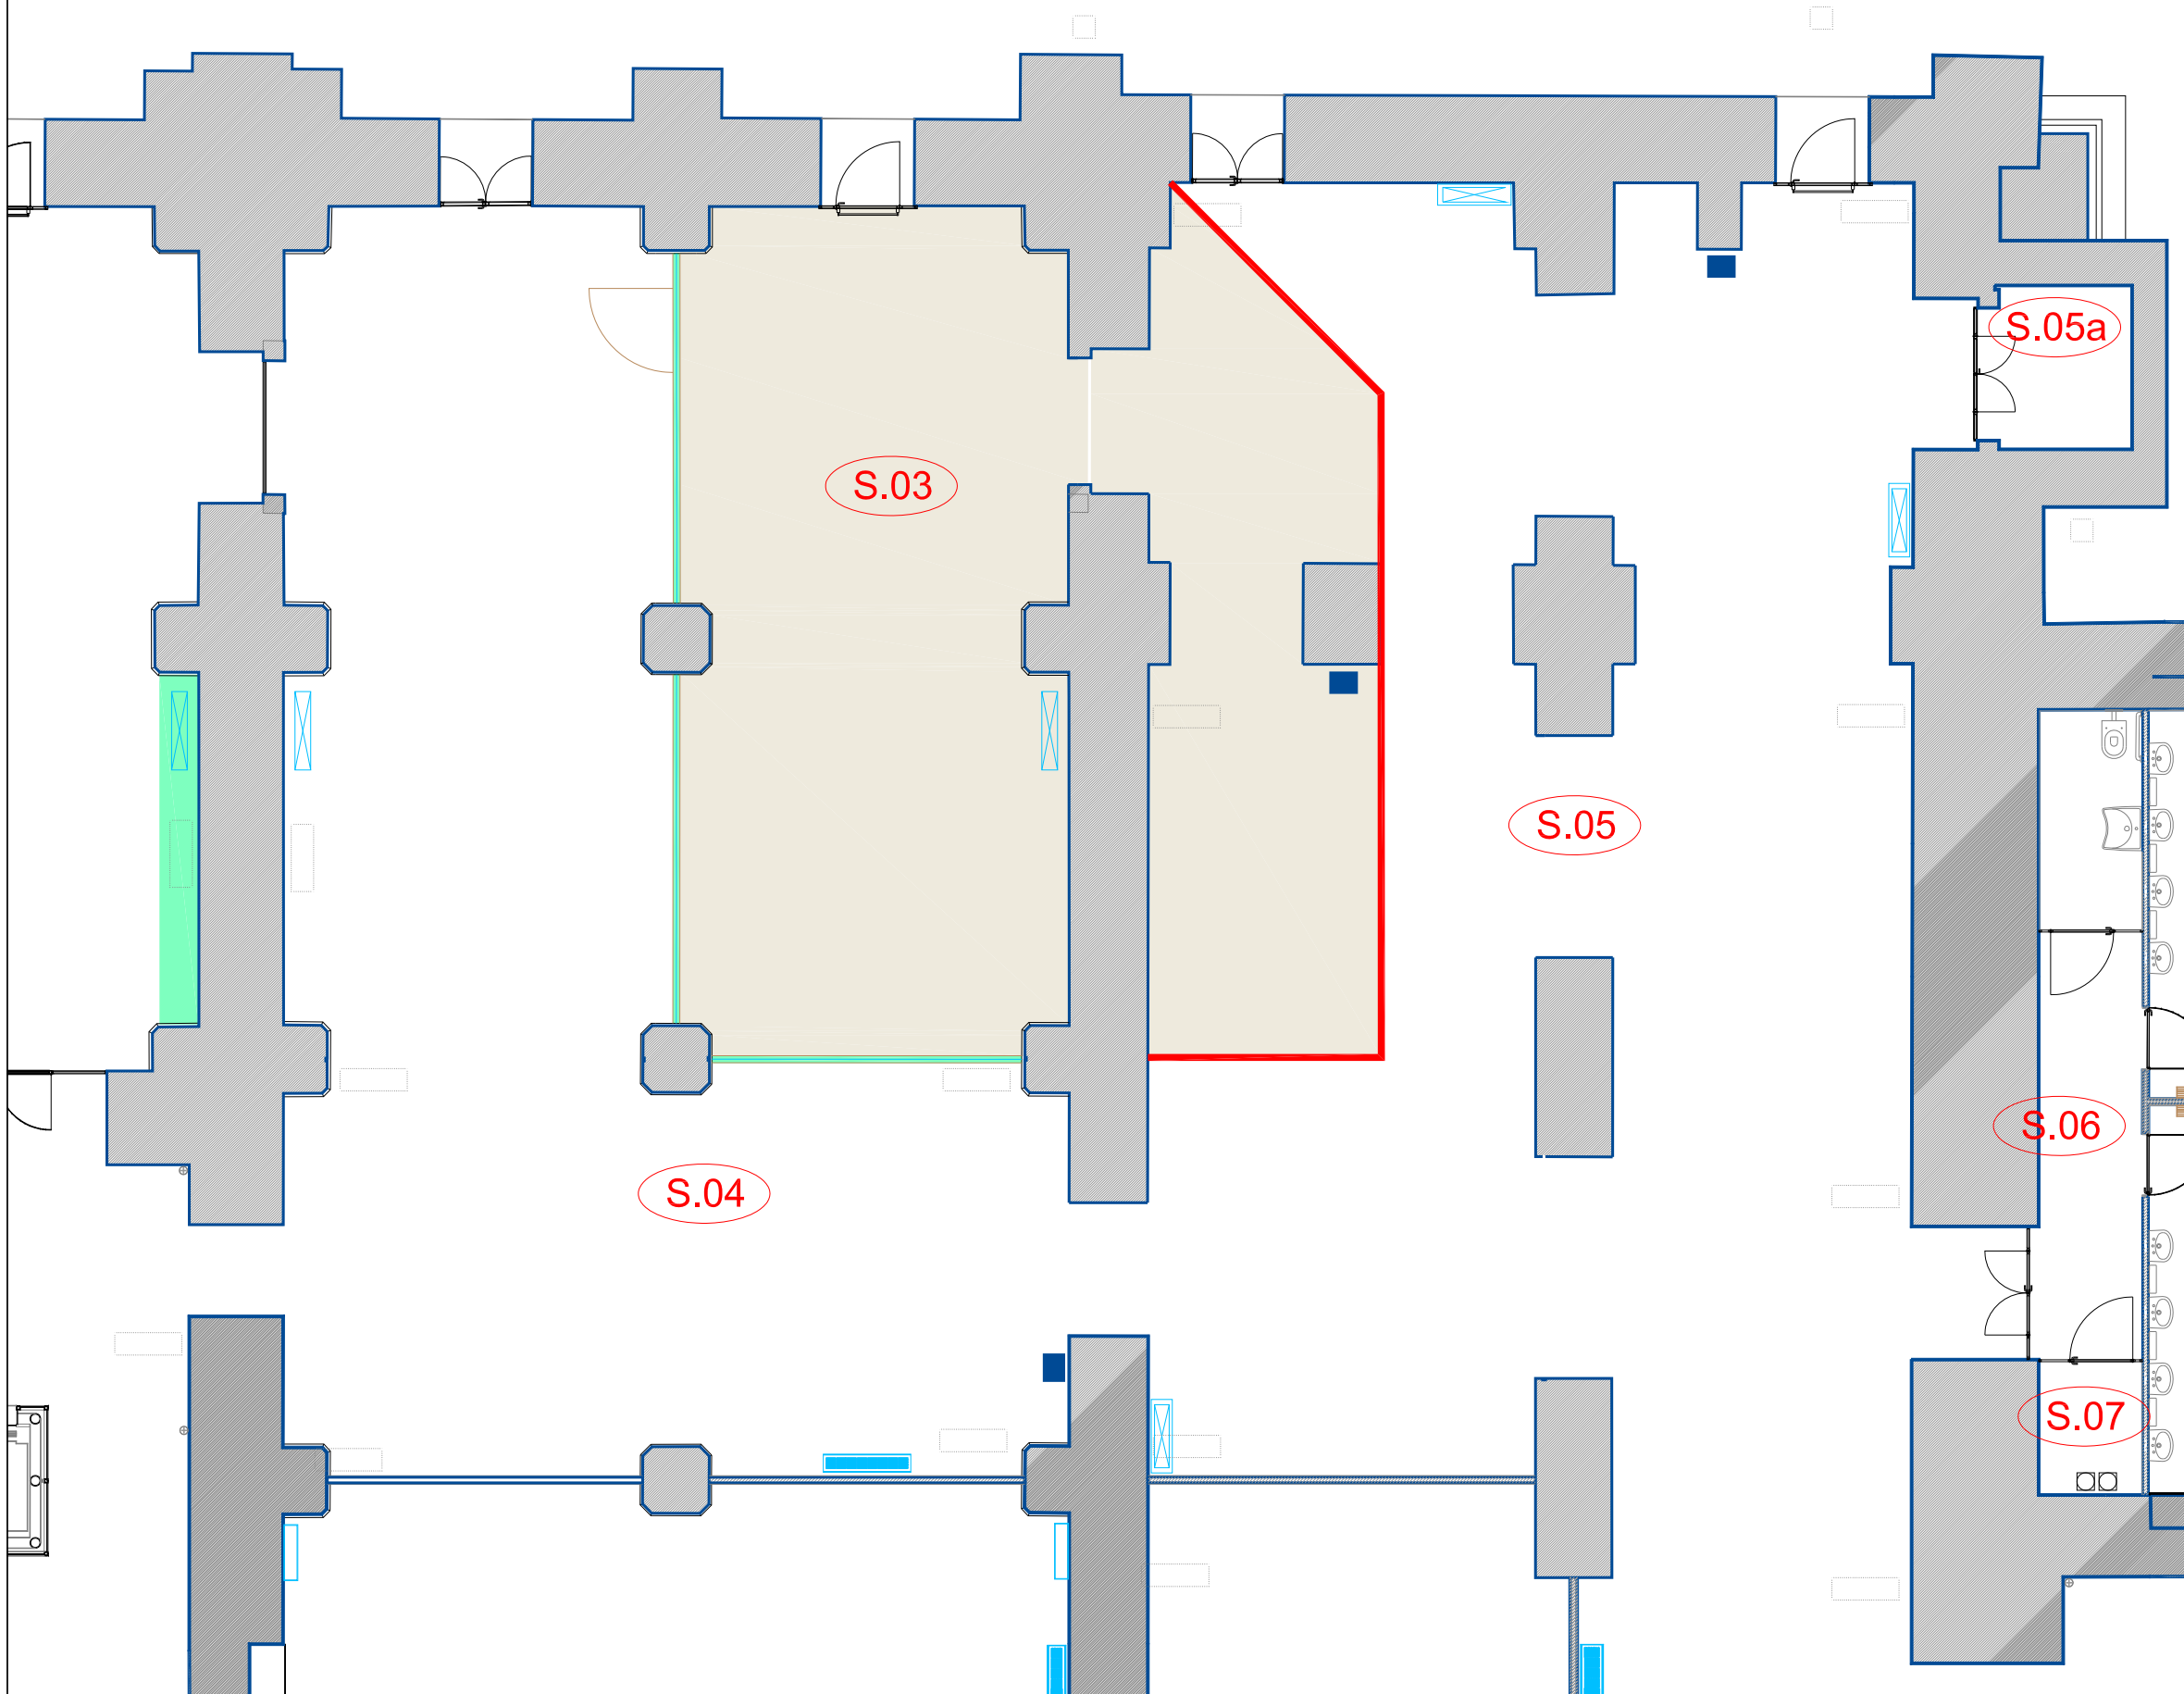

 **UNIVERSITÀ di VERONA** Direzione **TECNICA, ACQUISTI E SERVIZI ECONOMICI**
AREA PROGRAMMAZIONE EDILIZIA - U.O. PROGETTAZIONE E DIREZIONE LAVORI
Responsabile: arch. Elena Nalesso
Via dell'Artigliere 8 - 37129 Verona Tel. 045/8028448 Fax 045/8028722

Tavola:	1	Titolo elaborato: Ed.n.100 - Panificio Santa Marta Piano Interrato Spazi individuati bar	Scala: 1:100 Data: 10/2016
---------	---	---------------------------------------------------------------------------------------------------	-------------------------------------