


INQUADRAMENTO URBANISTICO

PI Vigente Tavola 1 - Vincoli della Pianificazione
Scala 1:2000

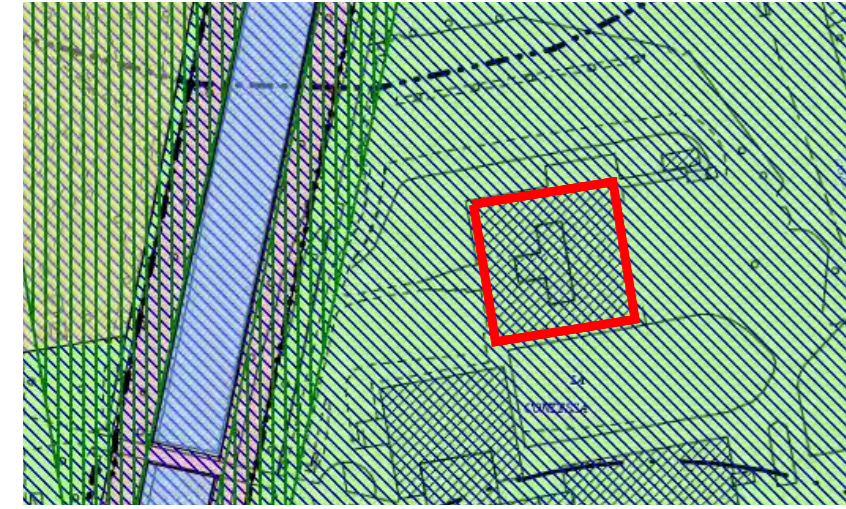

Legenda

APRI SOLO

Art. 31 - Vincolo Sismico Classe 2
Art. 31. Vincolo sismico classe 2 -

APRI SOLO

Art. 39 - Aree di ricarica degli Acquiferi
Art. 39. Invarianti di natura idrogeologica ed idraulica: fascia di ricarica degli acquiferi -

APRI SOLO

Art. 43 - Vulnerabilità Intrinseca degli Acquiferi
Art. 43 - Unità E: vulnerabilità intrinseca elevata -

APRI SOLO

Art. 52 - Aeroporti-Fasce di Rispetto
Art. 52. Infrastrutture della mobilità: aeroporti -

PI Vigente Tavola 2.1 - Il Paesaggio - Tutela del Paesaggio

Scala 1:2000




APRI SOLO

Art. 57, 91, 92 - Cintura dei Forti
Art. 91, 92. Itinerario della cintura dei forti -

PI Vigente Tavola 2.2 - Il Paesaggio - Unità di Paesaggio

Scala 1:2000

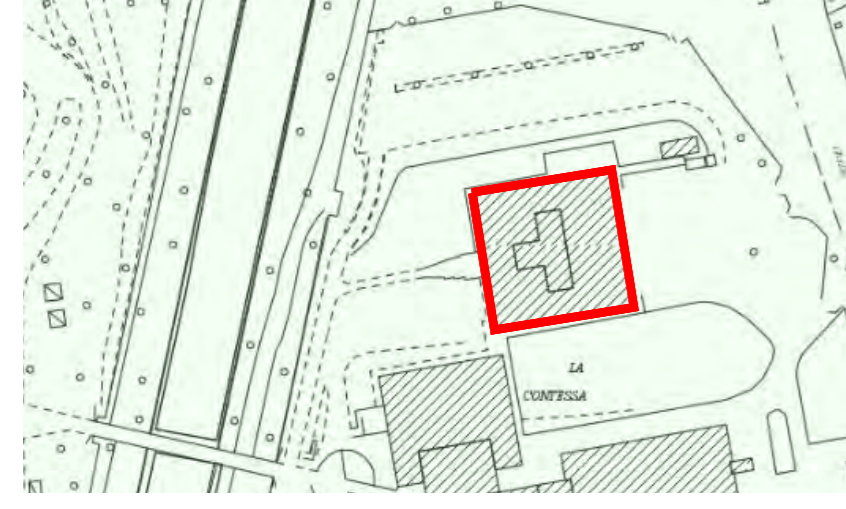


APRI SOLO

UNITA' DI PAESAGGIO
Art. 57 Unità 2 - Ambito Planiziale dell'Acquifero Indifferenziato (pianura aperta) -

PI Vigente Tavola 4 - Tavola 5 PI Operativo

Scala 1:2000

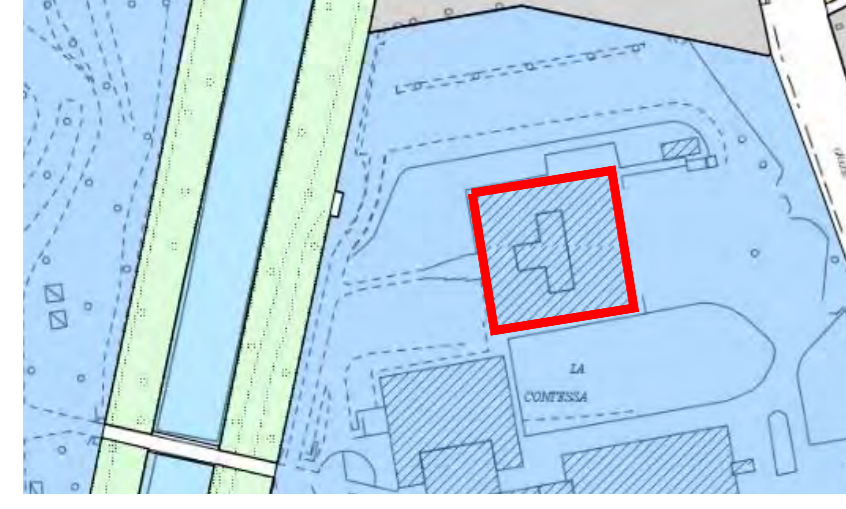


APRI SOLO

SERVIZI

Servizi

PI Vigente NTO Art. 42 - Compatibilità Geologica


Scala 1:2000

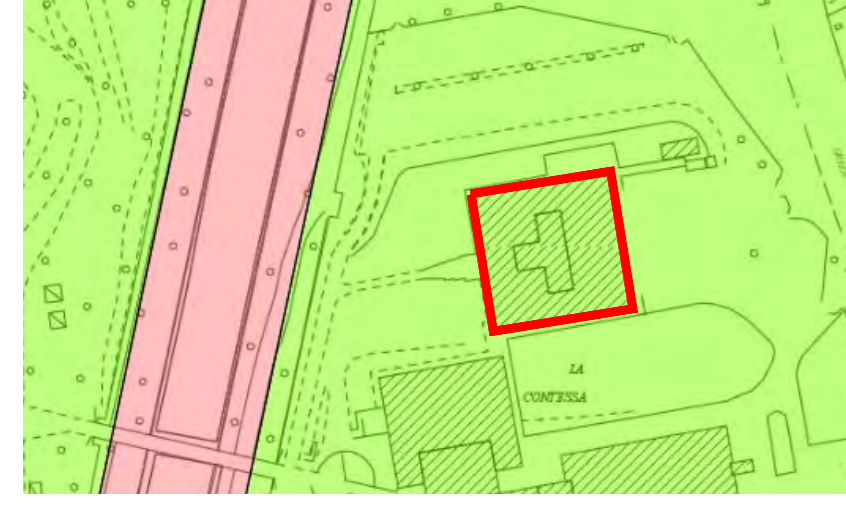

AREE IDONEE

MAPPA CATASTALE - Sezione B, Foglio 369, Particella 220

SCALA 1:500

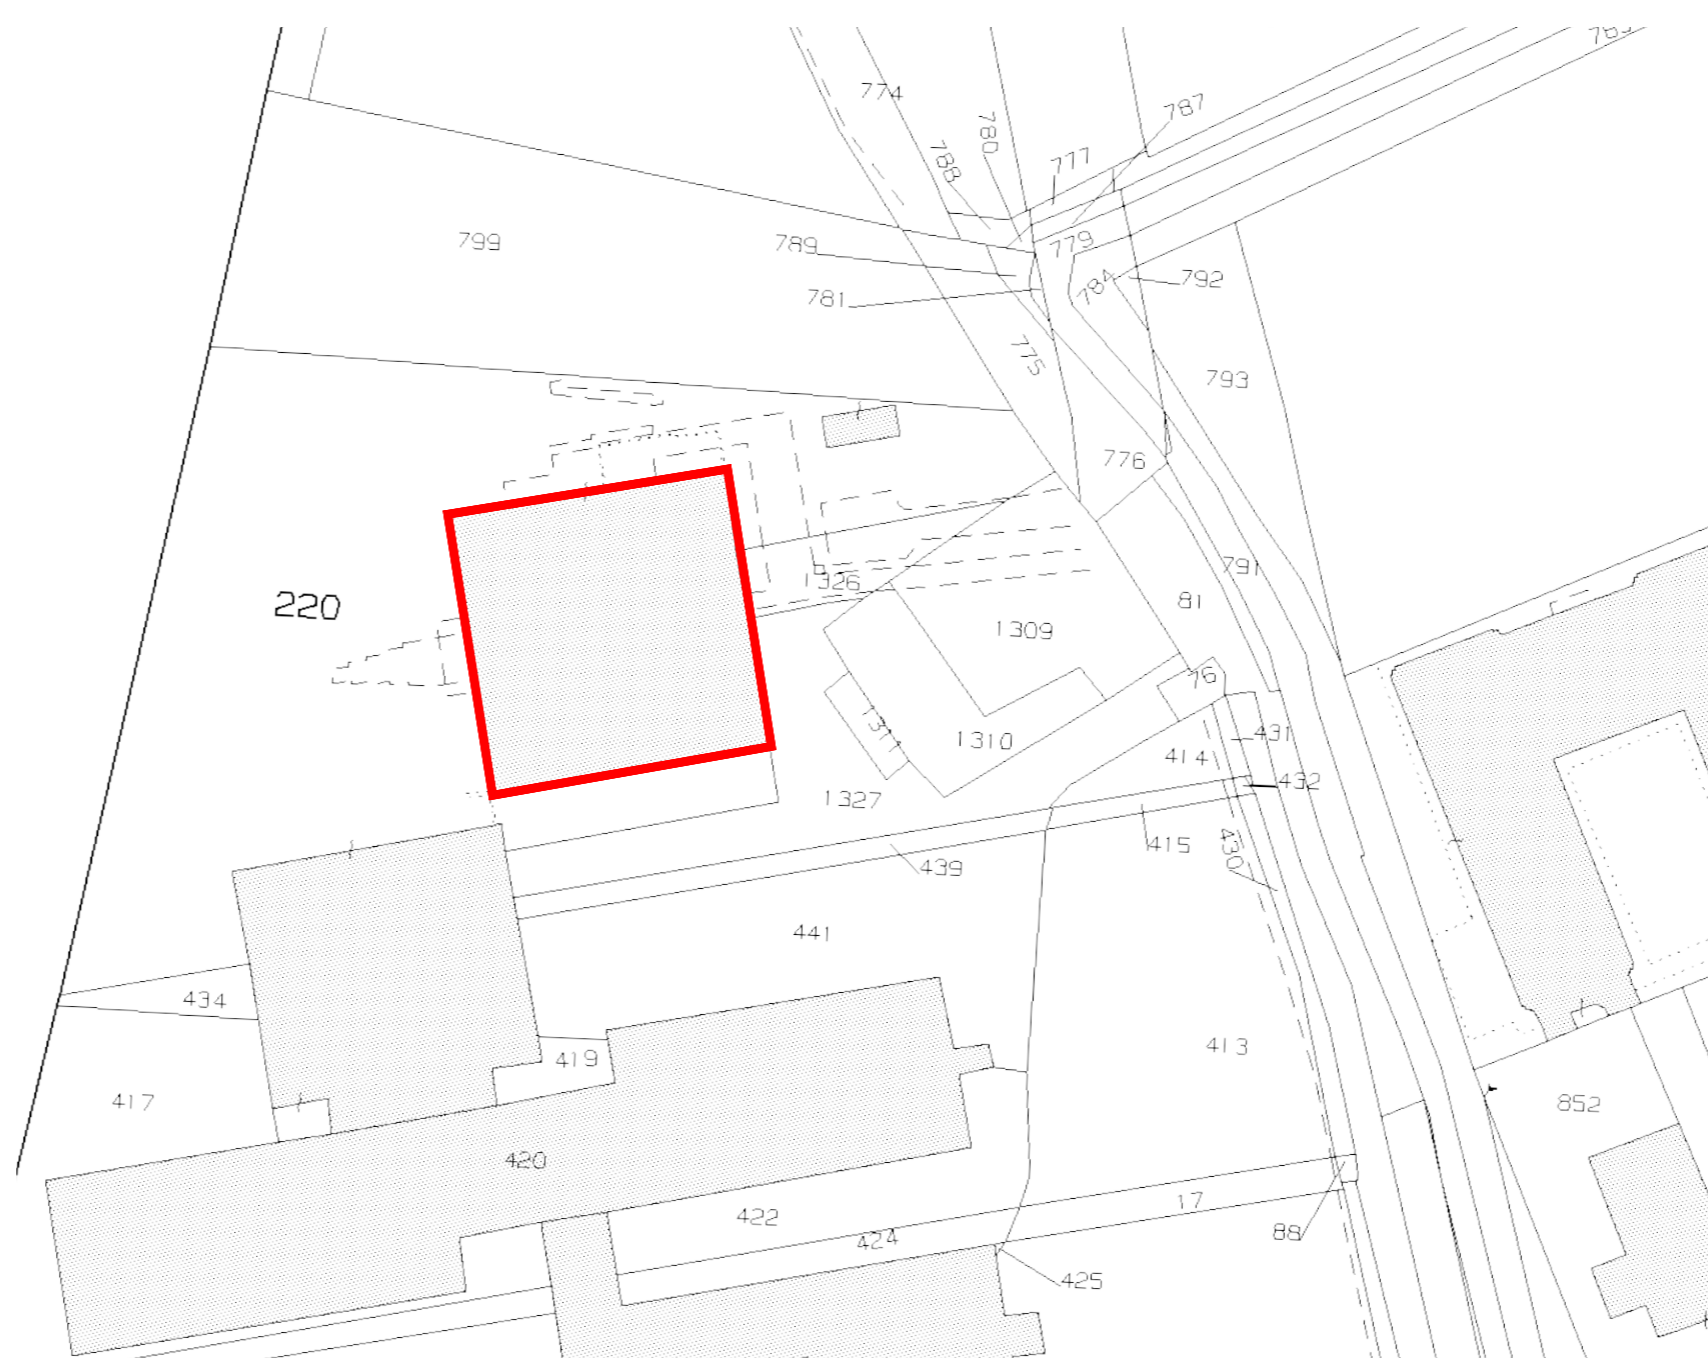

ORTOFOTO



LEGENDA

Edificio oggetto di intervento

14/05/2025
 LS
 IC

00	EMMISSIONE	14/05/2025	LS	IC
Rev	Subject	Date	Drawn	Checked

Client
ESU DI VERONA

Project
RIQUALIFICAZIONE ANTISISMICA
MENSA LE GRAZIE DI BORGO ROMA

Location
MENSA LE GRAZIE - Strada le Grazie, 8 - Verona

STUDIO BOCCUN
leading engineering service

STUDIO BOCCUNI S.R.L. - P.IVA/C.F. 15026751006
Sede Legale: via Mario Musco, 35 - 00147 ROMA
Sede Operativa: via Luigi Pirandello, 9 - 37138 VERONA

Category
VARIE

Title
STATO AUTORIZZATO
INQUADRAMENTO GENERALE

Aut/License nr.	Comm	Status
TBD	-	-

File name	Num
20250513_361_MENSA_Cartigli A2-A0_DIP.dwg	T00

No part of this document may be reproduced or transmitted in any form or by any means, electronically or mechanically, including photocopying, recording or information storage retrieval systems, without prior written permission from STUDIO BOCCUNI - Ordine degli Ingegneri di Roma nr. 18842. All pictures, data, intellectual properties remain the exclusive ownership of STUDIO BOCCUNI - Ordine degli Ingegneri di Roma nr. 18842.