


ALLEGATO 7 – PLANIMETRIA MENSA SAN FRANCESCO

PIANO PRIMO

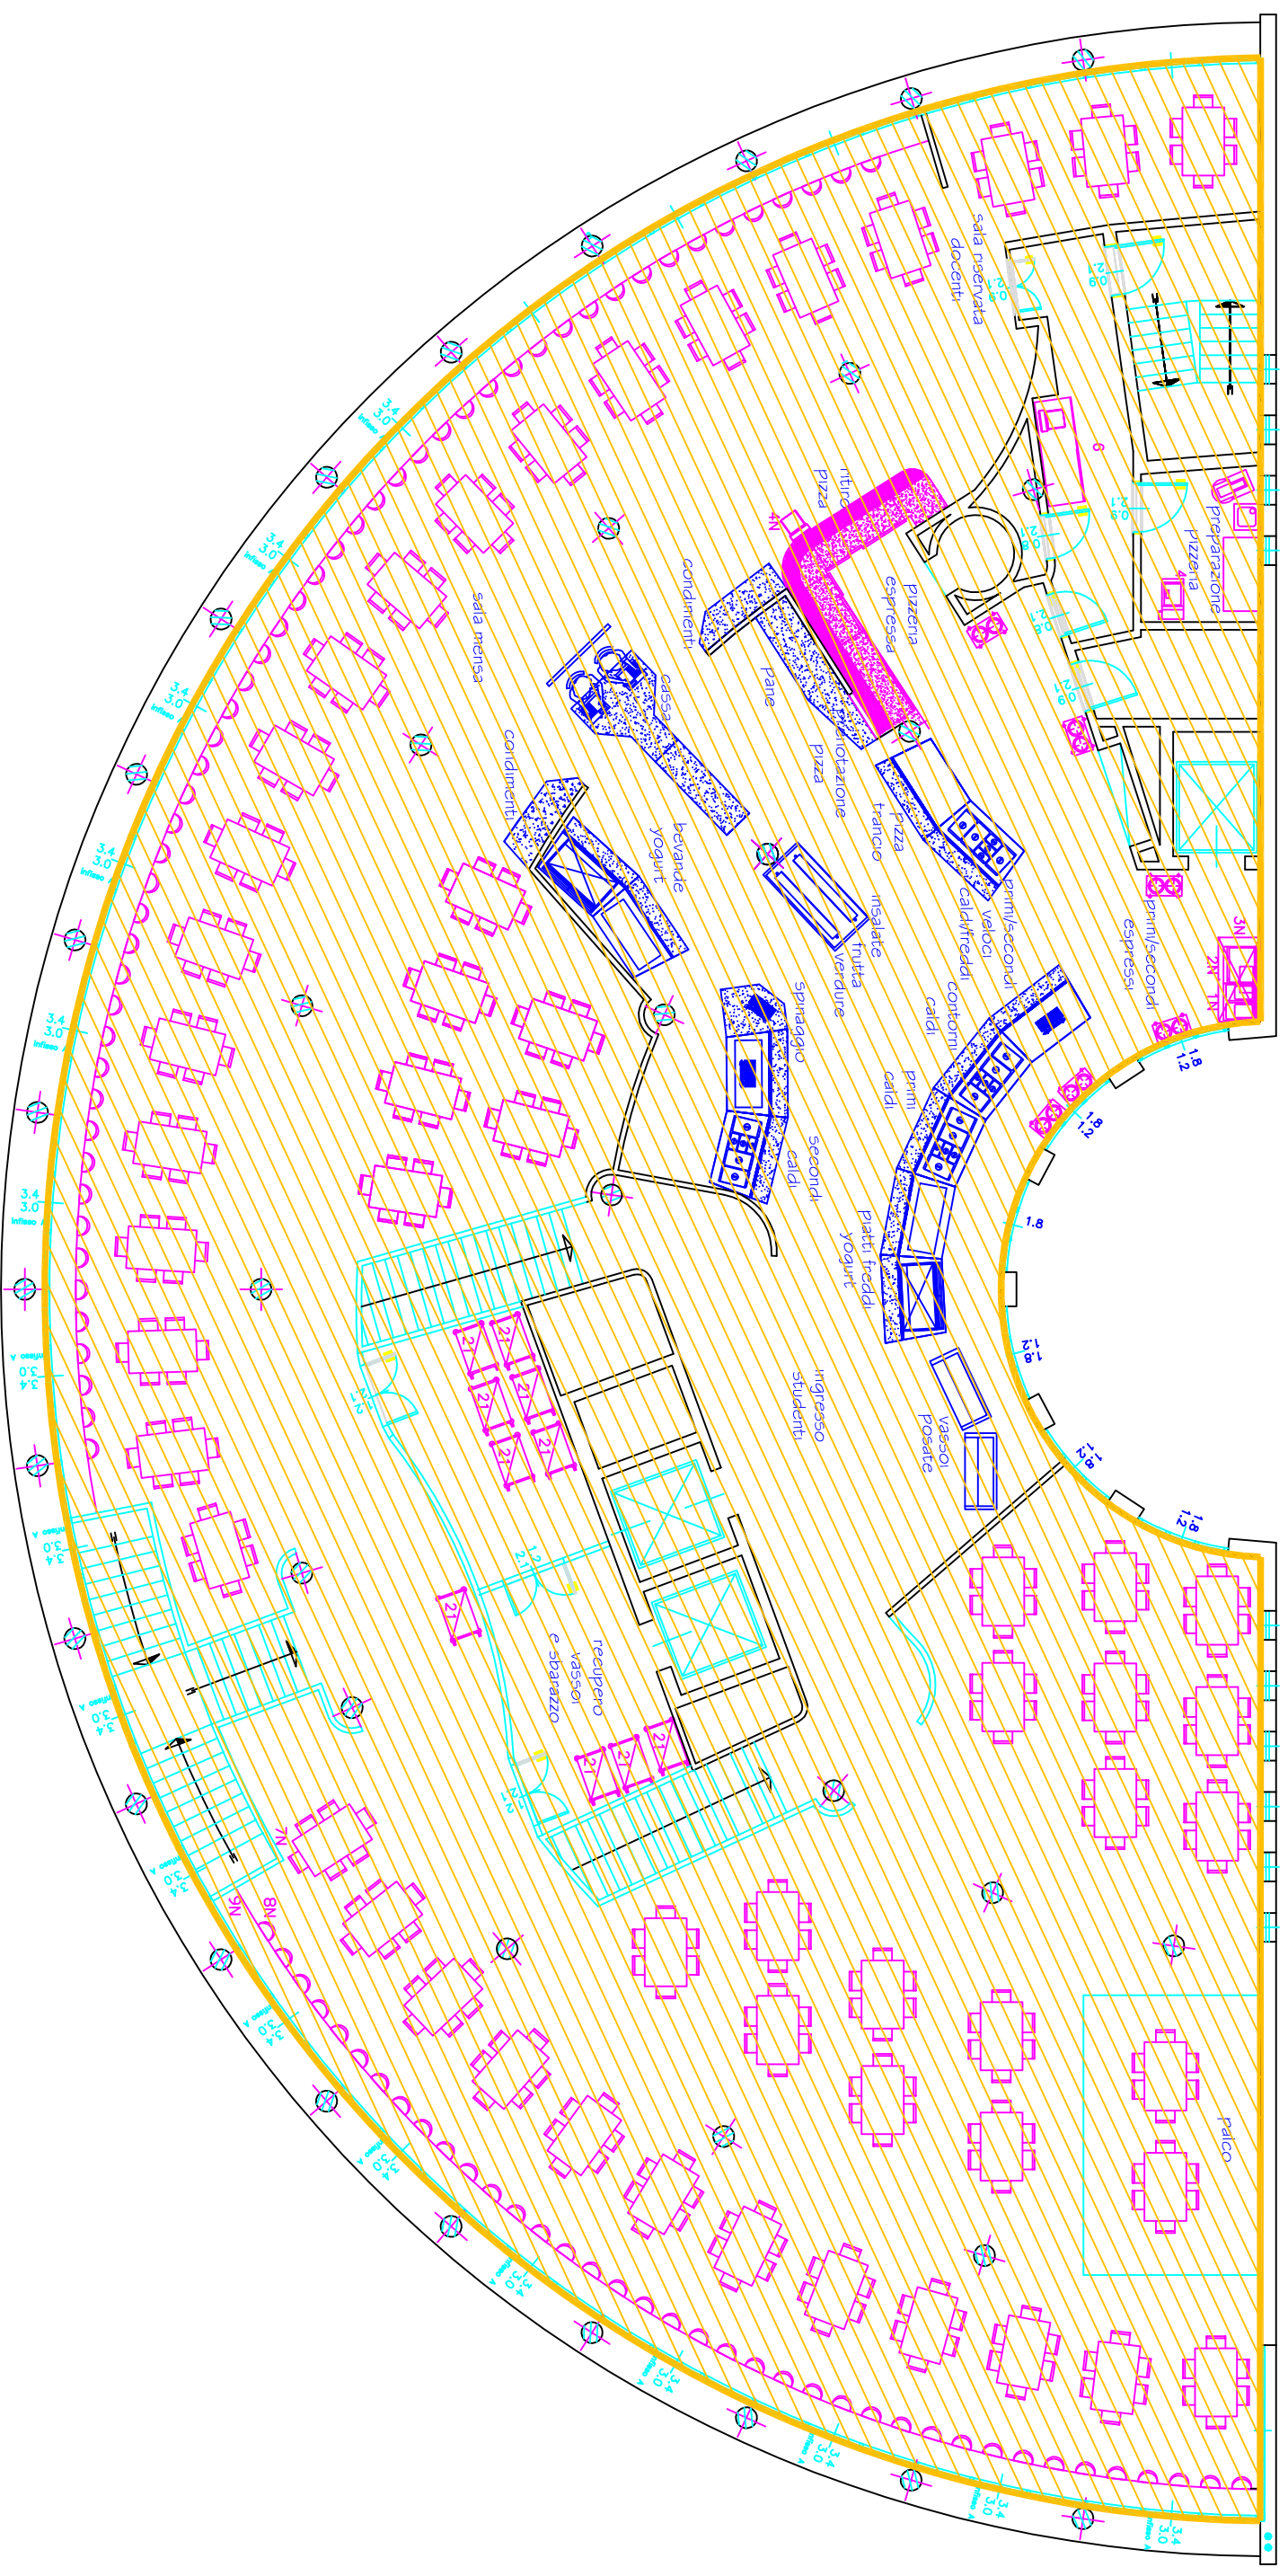

LEGENDA COLORI

ZONA A: SALA DA PRANZO – FREE-FLOW

ZONA B: BAR TAVOLA CALDA