


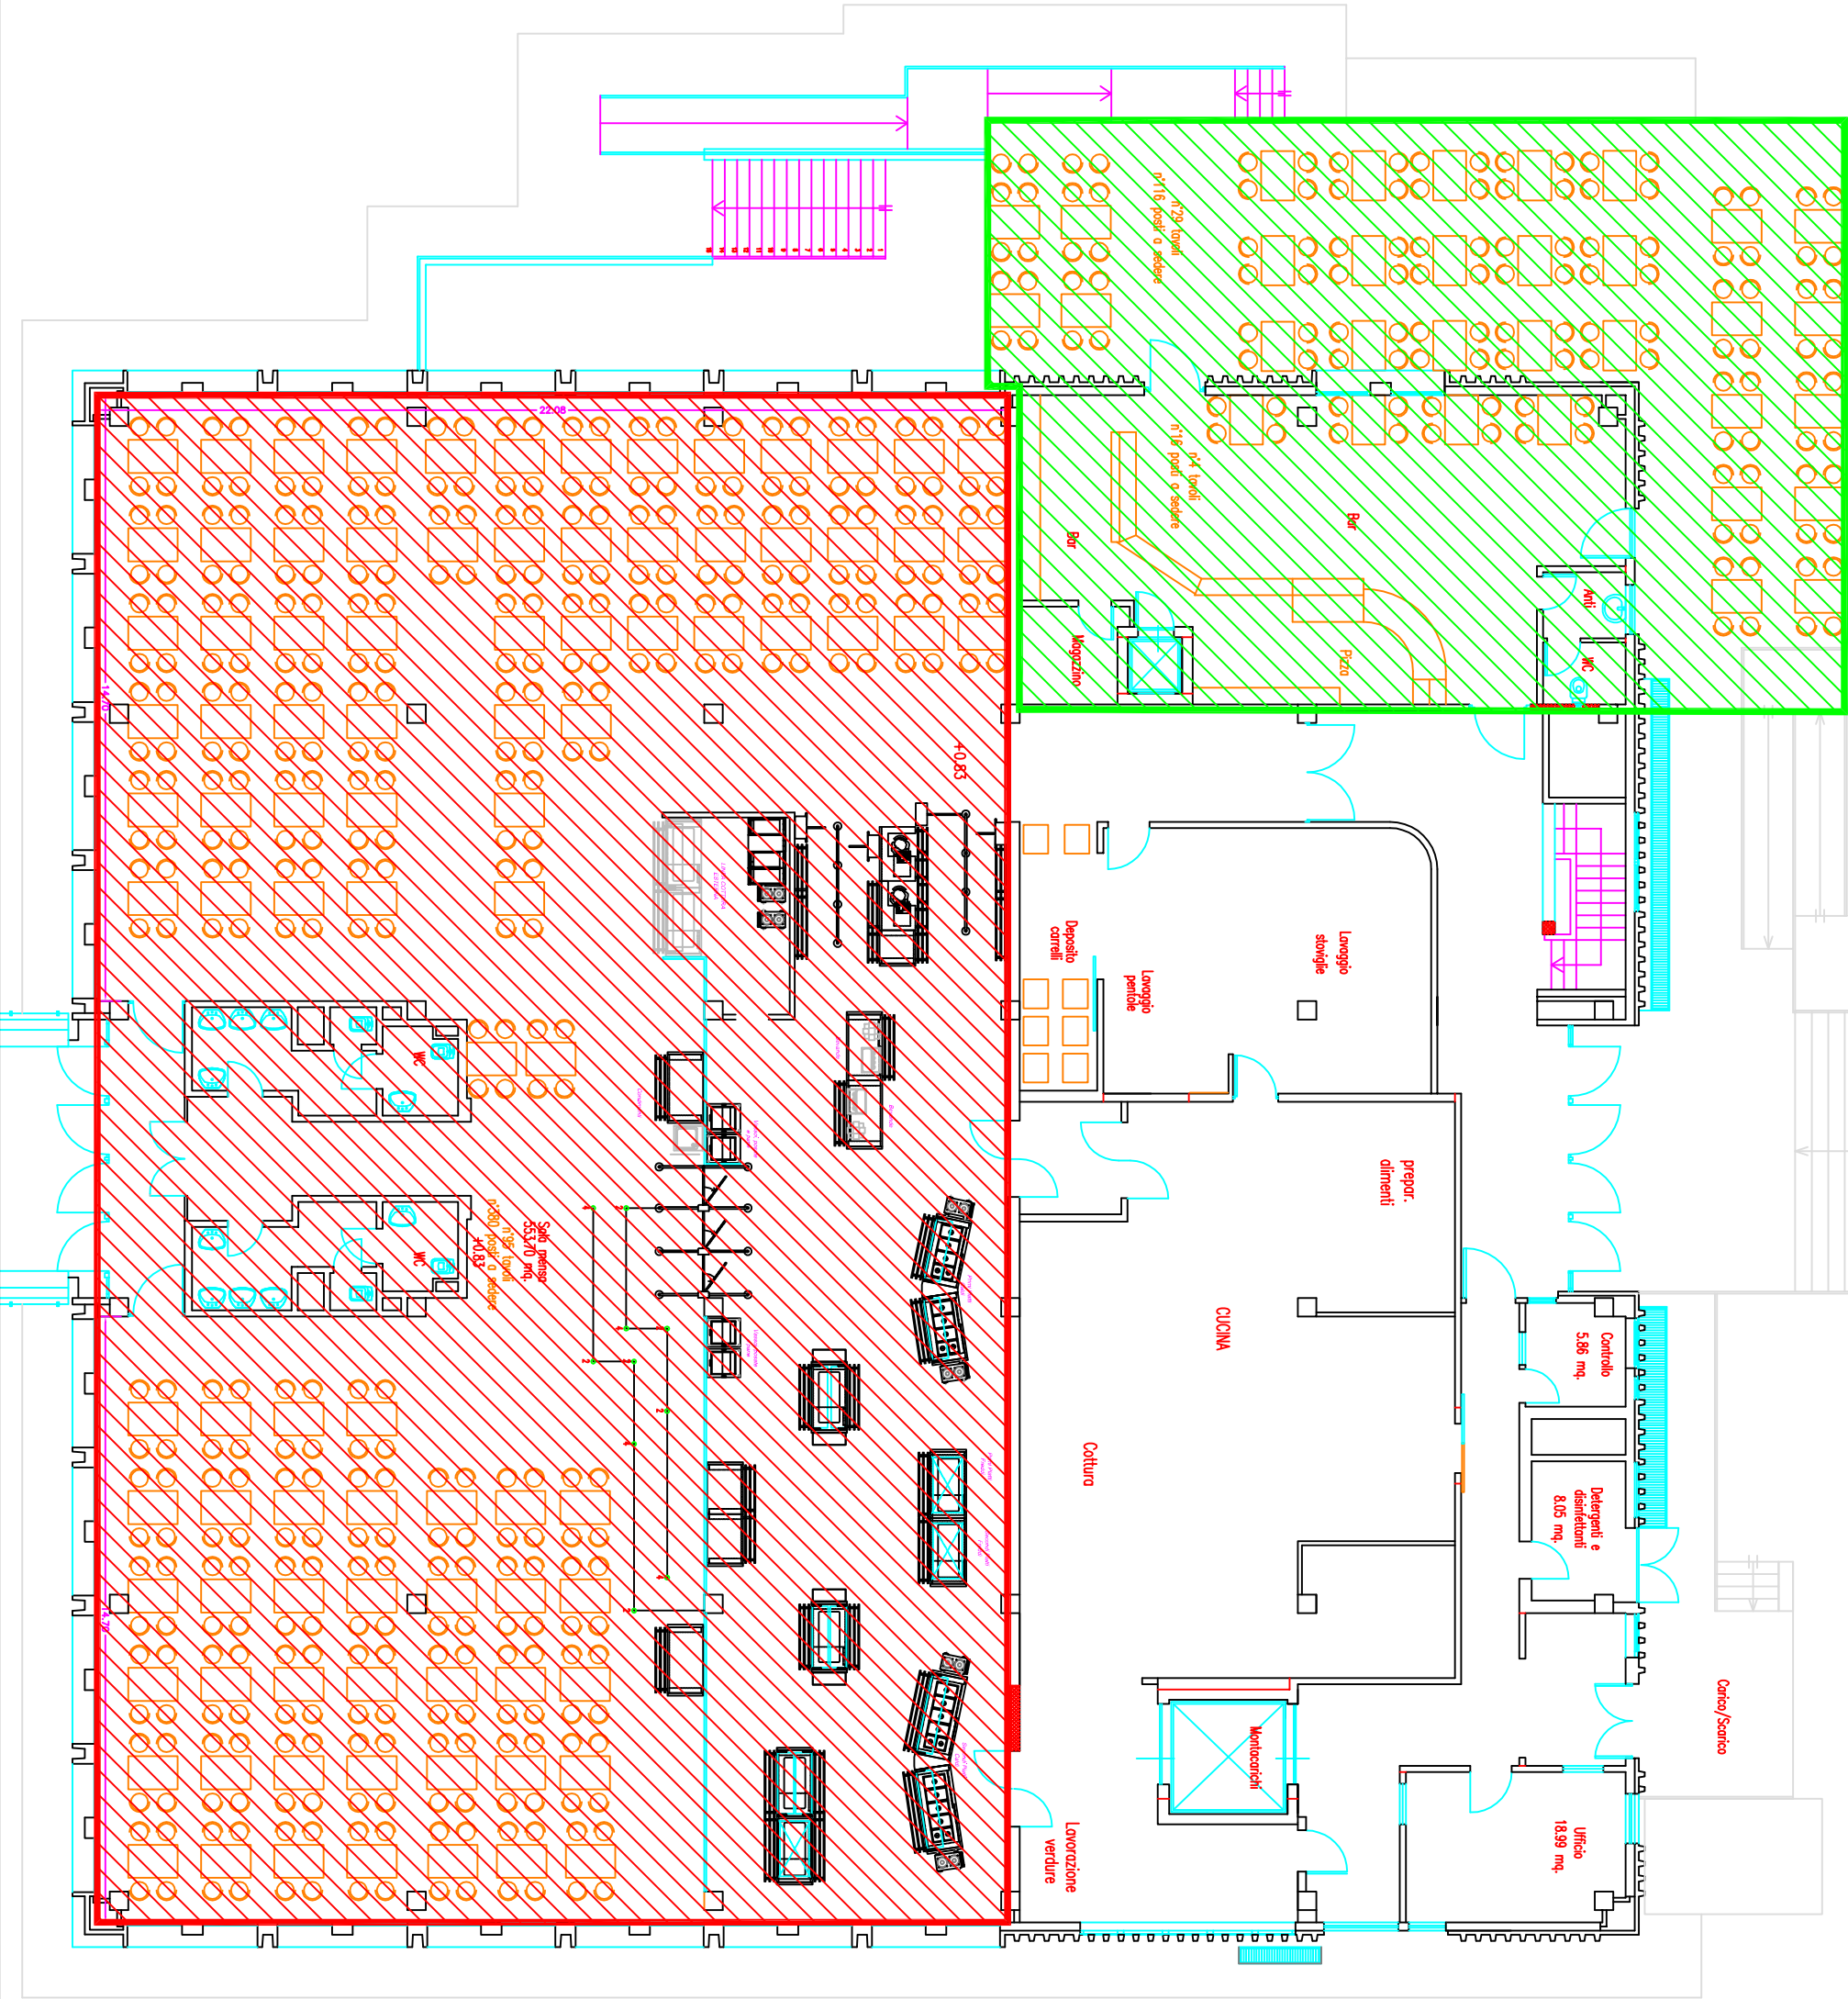

LEGENDA COLORI	
ZONA C: SALA DA PRANZO FREE-FLOW	
ZONA D: SALA DA PRANZO PIANO SCANTINATO	
ZONA E: BAR TAVOLA CALDA	